



ΕΦΗΜΕΡΙΣ ΤΗΣ ΚΥΒΕΡΝΗΣΕΩΣ

ΤΗΣ ΕΛΛΗΝΙΚΗΣ ΔΗΜΟΚΡΑΤΙΑΣ

ΤΕΥΧΟΣ ΔΕΥΤΕΡΟ

Αρ. Φύλλου 2069

21 Σεπτεμβρίου 2015

ΑΠΟΦΑΣΕΙΣ

Αριθμ. ΥΠΟΠΑΙΘ/ΓΔΑΠΚ/ΔΙΠΚΑ/ΤΠΚΑΧΜΑΕ/Φ17/
249071/146515/12446/3591

Κήρυξη - οριοθέτηση ενάλιων αρχαιολογικών χώρων στη
θαλάσσια περιοχή του Νότιου Ευβοϊκού κόλπου.

Η ΑΝΑΠΛΗΡΩΤΡΙΑ ΥΠΟΥΡΓΟΣ ΠΟΛΙΤΙΣΜΟΥ, ΠΑΙΔΕΙΑΣ ΚΑΙ ΘΡΗΣΚΕΥΜΑΤΩΝ

Έχοντας υπόψη:

1. Τις διατάξεις του Ν. 3028/2002 (ΦΕΚ 153/Α'/
28-06-2002), «Για την προστασία των Αρχαιοτήτων και
εν γένει της Πολιτιστικής Κληρονομιάς».

2. Τις διατάξεις του Ν. 3378/2005 (ΦΕΚ 203/Α'/19-8-2005)
«Κύρωση της Ευρωπαϊκής Σύμβασης για την προστασία
της αρχαιολογικής κληρονομιάς (αναθεωρημένη)».

3. Του Π.δ/τος 63/2005 (ΦΕΚ 98/Α'/22-4-2005) «Κωδι-
κοποίηση της Νομοθεσίας για την Κυβέρνηση και τα
Κυβερνητικά Όργανα».

4. Την ΥΠΠΟ/ΓΝΟΣ/49610/28-11-1990 κοινή υπουργική
απόφαση (ΦΕΚ 743/Β'/29.11.1990) «Εξαίρεση από τον πε-
ριορισμό των τριών υπογραφών».

5. Τις διατάξεις του Π.δ. 104/2014 (ΦΕΚ 171/Α'/28-08-2014)
«Οργανισμός Υπουργείου Πολιτισμού και Αθλητισμού»,
όπως τροποποιήθηκε και ισχύει με τα άρ. 31 και 39 του
Ν. 4305/2014 (ΦΕΚ 237/Α'/31-10-2014).

6. Του Π.δ. 24/2015 (Φ.Ε.Κ. 20/Α'/27-1-2015) «Σύσταση
και μετονομασία Υπουργείων, μεταφορά της Γενικής
Γραμματείας Κοινωνικών Ασφαλίσεων».

7. Του Π.δ. 65/2015 (ΦΕΚ 106/Α'/28-08-2015) «Διορισμός
Υπουργών, Αναπληρωτών Υπουργών και Υφυπουργών».

8. Την υπ' αρ. Υ18/29-08-2015 απόφαση της Πρωθυ-
πουργού (Φ.Ε.Κ. 1866/Β'/30-08-2015) «Ανάθεση αρμοδι-
οτήτων στην Αναπληρώτρια Υπουργό Πολιτισμού, Παι-
δείας και Θρησκευμάτων, Μαρίνα Λαμπράκη - Πλάκα».

9. Την ΥΠΠΟ/ΔΟΕΠΥ/ΤΟΠΥΝΕ/14/3698/20.01.2004
υπουργική απόφαση (ΦΕΚ 70/Β'/20-01-2004) «Οργάνωση
και λειτουργία των Συμβουλίων του Ν. 3028/2002 στο
Υπουργείο Πολιτισμού».

10. Τα υπ' αρ. 592/04-02-2014 και 569/10-02-2015 έγ-
γραφα της Εφορείας Εναλίων Αρχαιοτήτων.

11. Την ομόφωνη γνωμοδότηση του Κεντρικού Αρχαι-
ολογικού Συμβουλίου, όπως αυτή διατυπώθηκε στην υπ'
αρ. 22/4-8-2015 Συνεδρία του,

12. Το υπ' αρ. ΥΠΟΠΑΙΘ/ΓΔΑΜΤΕ/ΔΑΑΜ/ΤΤΦΚ/245460/
22008/1914/310/14-09-2015 έγγραφο της Διεύθυνσης Ανα-
στήλωσης Αρχαίων Μνημείων.

13. Το υπ' αρ. 510/14-04-2014 έγγραφο της ΙΑ' Ε.Π.Κ.Α.
(νυν ΕΦΑ Εύβοιας).

14. Το υπ' αρ. 1106/27-03-2014 έγγραφο της Β' Ε.Π.Κ.Α.
(νυν ΕΦΑ Ανατολικής Αττικής).

15. Το υπ' αρ. 561/11-6-2015 έγγραφο της Υδατογραφι-
κής Υπηρεσίας του Γενικού Επιτελείου Ναυτικού.

16. Το υπ' αρ. 1915/12-6-2015 έγγραφο του Κεντρικού
Λιμεναρχείου Λαυρίου.

17. Τα στοιχεία του φακέλου, αποφασίζει:

Την έγκριση κήρυξης - οριοθέτησης των ακολούθων
δέκα εννέα (19) ενάλιων αρχαιολογικών χώρων στη θα-
λάσσια περιοχή του Νότιου Ευβοϊκού για την αποτελε-
σματικότερη προστασία των ενάλιων αρχαιοτήτων που
έχουν εντοπιστεί σε αυτή και χρονολογούνται από τους
ύστερους αρχαϊκούς έως τους ύστερους βυζαντινούς
χρόνους:

1. Νησιωτικό σύμπλεγμα Στύρνα

1.1. Ενάλιος αρχαιολογικός χώρος στη θαλάσσια περι-
οχή του ακρωτηρίου Ρέθι της νήσου Στύρα, όπου ναυ-
άγιο ύστερων ελληνιστικών χρόνων.

Ο ενάλιος αρχαιολογικός χώρος οριοθετείται από
την πολυγωνική γραμμή που διέρχεται από τα σημεία
1, 2, 3, 4, 5, ακτογραμμή, 1, όπως αυτή σημειώνεται στο
απόσπασμα φύλλου χάρτου Γ.Υ.Σ. 6439/1 (ΡΑΦΗΝΑ) κλί-
μακας 1:5.000, που συνοδεύει την παρούσα απόφαση.

1.2. Ενάλιος αρχαιολογικός χώρος στη θαλάσσια περι-
οχή της δυτικής ακτής της νήσου Στύρα, όπου ναυάγιο
ύστερων ελληνιστικών χρόνων.

Ο ενάλιος αρχαιολογικός χώρος οριοθετείται από
την πολυγωνική γραμμή που διέρχεται από τα σημεία
6, 7, 8, 9, 10, ακτογραμμή, 6, όπως αυτή σημειώνεται
στο απόσπασμα φύλλου χάρτου Γ.Υ.Σ. 6439/1 (ΡΑΦΗΝΑ)
κλίμακας 1:5.000, που συνοδεύει την παρούσα απόφαση.

1.3. Ενάλιος αρχαιολογικός χώρος στη θαλάσσια περι-
οχή της νήσου Άγιος Ανδρέας, όπου ναυάγιο ύστερων
ρωμαϊκών χρόνων.

Ο ενάλιος αρχαιολογικός χώρος οριοθετείται από
την πολυγωνική γραμμή που διέρχεται από τα σημεία
11, 12, 13, 14, 15, ακτογραμμή, 11, όπως αυτή σημειώνεται
στο απόσπασμα φύλλου χάρτου Γ.Υ.Σ. 6439/3, 6439/4
(ΡΑΦΗΝΑ) κλίμακας 1:5.000, που συνοδεύει την παρούσα
απόφαση.

1.4. Ενάλιος αρχαιολογικός χώρος στη θαλάσσια περιοχή της νήσου Πετούσι, όπου ναυάγιο ρωμαϊκών χρόνων.

Ο ενάλιος αρχαιολογικός χώρος οριοθετείται από την πολυγωνική γραμμή που διέρχεται από τα σημεία 16, 17, 18, 19, ακτογραμμή, 16, όπως αυτή σημειώνεται στο απόσπασμα φύλλου χάρτου Γ.Υ.Σ. 6439/3, 6439/4 (ΡΑΦΗΝΑ) κλίμακας 1:5.000, που συνοδεύει την παρούσα απόφαση.

1.5. Ενάλιος αρχαιολογικός χώρος στη θαλάσσια περιοχή της νήσου Στύρα, όπου ναυάγιο ύστερων κλασικών χρόνων.

Ο ενάλιος αρχαιολογικός χώρος οριοθετείται από την πολυγωνική γραμμή που διέρχεται από τα σημεία 20, 21, 22, 23, ακτογραμμή, 20, όπως αυτή σημειώνεται στο απόσπασμα φύλλου χάρτου Γ.Υ.Σ. 6439/3, 6439/4 (ΡΑΦΗΝΑ) κλίμακας 1:5.000, που συνοδεύει την παρούσα απόφαση.

2. Νήσος Καβαλλιανή - Όρμος Αλμυροποτάμου

2.1. Ενάλιος αρχαιολογικός χώρος στην περιοχή του υφάλου Μαύρου Κάβου, στη νήσο Καβαλλιανή, όπου ναυάγιο ύστερων βυζαντινών χρόνων.

Ο ενάλιος αρχαιολογικός χώρος οριοθετείται από την πολυγωνική γραμμή που διέρχεται από τα σημεία 24, 25, 26, 27, 24, όπως αυτή σημειώνεται στο απόσπασμα φύλλου χάρτου Γ.Υ.Σ. 6428/8 (ΡΑΦΗΝΑ) κλίμακας 1:5.000, που συνοδεύει την παρούσα απόφαση.

2.2. Ενάλιος αρχαιολογικός χώρος στη θαλάσσια περιοχή πέριξ της νησίδας Δημάκος, στον όρμο Αλμυροποτάμου, όπου ναυάγιο ρωμαϊκών χρόνων.

Ο ενάλιος αρχαιολογικός χώρος οριοθετείται από την πολυγωνική γραμμή που διέρχεται από τα σημεία 28, 29, 30, 31, 32, 33, 28, όπως αυτή σημειώνεται στο απόσπασμα φύλλου χάρτου Γ.Υ.Σ. 6429/5 (ΡΑΦΗΝΑ) κλίμακας 1:5.000, που συνοδεύει την παρούσα απόφαση.

3. Νησιωτικό σύμπλεγμα Πεταλιών

3.1. Ενάλιος αρχαιολογικός χώρος στη θαλάσσια περιοχή της νήσου Φούντι, όπου ναυάγιο ύστερων κλασικών - πρώιμων ελληνιστικών χρόνων.

Ο ενάλιος αρχαιολογικός χώρος οριοθετείται από την πολυγωνική γραμμή που διέρχεται από τα σημεία 34, 35, 36, 37, 38, 39, ακτογραμμή, 34, όπως αυτή σημειώνεται στο απόσπασμα φύλλου χάρτου Γ.Υ.Σ. 6540/5 (ΚΑΡΥΣΤΟΣ) κλίμακας 1:5.000, που συνοδεύει την παρούσα απόφαση.

3.2. Ενάλιος αρχαιολογικός χώρος στη θαλάσσια περιοχή της νησίδας Μακρονήσι, όπου τρία ναυάγια: ένα ρωμαϊκών χρόνων, ένα ελληνιστικών χρόνων και ένα μη διαγνώσιμης χρονολόγησης.

Ο ενάλιος αρχαιολογικός χώρος οριοθετείται από την πολυγωνική γραμμή που διέρχεται από τα σημεία 40, 41, 42, 43, 44, 40, όπως αυτή σημειώνεται στο απόσπασμα φύλλου χάρτου Γ.Υ.Σ. 6540/5 (ΚΑΡΥΣΤΟΣ) κλίμακας 1:5.000, που συνοδεύει την παρούσα απόφαση.

4. Πορτολάφια Εύβοιας - Νήσος Ακιά (Πλατουράδα)

4.1. Ενάλιος αρχαιολογικός χώρος στη θαλάσσια περιοχή του ακρωτηρίου Σέσι, στον όρμο Πορτολάφια, όπου δύο ναυάγια: ένα ρωμαϊκών χρόνων και ένα βυζαντινών χρόνων.

Ο ενάλιος αρχαιολογικός χώρος οριοθετείται από την πολυγωνική γραμμή που διέρχεται από τα σημεία 45, 46, 47, 48, 49, 50, ακτογραμμή, 45, όπως αυτή σημειώνεται στο απόσπασμα φύλλου χάρτου Γ.Υ.Σ. 6540/1 (ΚΑΡΥΣΤΟΣ) κλίμακας 1:5.000, που συνοδεύει την παρούσα απόφαση.

4.2. Ενάλιος αρχαιολογικός χώρος στη θαλάσσια περιοχή της νήσου Ακιά, όπου ναυάγιο ύστερων αρχαϊκών χρόνων.

Ο ενάλιος αρχαιολογικός χώρος οριοθετείται από την πολυγωνική γραμμή που διέρχεται από τα σημεία 51, 52, 53, 54, 55, ακτογραμμή, 51, όπως αυτή σημειώνεται στο απόσπασμα φύλλου χάρτου Γ.Υ.Σ. 6449/2 (ΡΑΦΗΝΑ) κλίμακας 1:5.000, που συνοδεύει την παρούσα απόφαση.

5. Μακρόνησος

5.1. Ενάλιος αρχαιολογικός χώρος στη θαλάσσια περιοχή του όρμου Βαθύ Αυλάκι, στη νήσο Μακρόνησο, όπου ναυάγιο ύστερων ελληνιστικών χρόνων.

Ο ενάλιος αρχαιολογικός χώρος οριοθετείται από την πολυγωνική γραμμή που διέρχεται από τα σημεία 56, 57, 58, 59, 60, 61, ακτογραμμή, 56, όπως αυτή σημειώνεται στο απόσπασμα φύλλου χάρτου Γ.Υ.Σ. 6479/5 (ΛΑΥΡΙΟΝ) κλίμακας 1:5.000, που συνοδεύει την παρούσα απόφαση.

5.2. Ενάλιος αρχαιολογικός χώρος στη θαλάσσια περιοχή του όρμου Γερολιμνιώνα, στη νήσο Μακρόνησο, όπου ναυάγιο ρωμαϊκών χρόνων.

Ο ενάλιος αρχαιολογικός χώρος οριοθετείται από την πολυγωνική γραμμή που διέρχεται από τα σημεία 62, 63, 64, ακτογραμμή, 62, όπως αυτή σημειώνεται στο απόσπασμα φύλλου χάρτου Γ.Υ.Σ. 6489/1 (ΛΑΥΡΙΟΝ) κλίμακας 1:5.000, που συνοδεύει την παρούσα απόφαση.

5.3. Ενάλιος αρχαιολογικός χώρος στη θαλάσσια περιοχή πέριξ του υφάλου Τρυπητής, στη νήσο Μακρόνησο, όπου δύο ναυάγια: ένα ρωμαϊκών χρόνων και ένα ύστερων ρωμαϊκών χρόνων.

Ο ενάλιος αρχαιολογικός χώρος οριοθετείται από την πολυγωνική γραμμή που διέρχεται από τα σημεία 65, 66, 67, 68, 65, όπως αυτή σημειώνεται στο απόσπασμα φύλλου χάρτου Γ.Υ.Σ. 6479/5 (ΛΑΥΡΙΟΝ) κλίμακας 1:5.000, που συνοδεύει την παρούσα απόφαση.

5.4. Ενάλιος αρχαιολογικός χώρος στη θαλάσσια περιοχή του ακρωτηρίου Κέντρον, στη νήσο Μακρόνησο, όπου ναυάγιο ελληνιστικών χρόνων.

Ο ενάλιος αρχαιολογικός χώρος οριοθετείται από την πολυγωνική γραμμή που διέρχεται από τα σημεία 69, 70, 71, 72, 73, 74, ακτογραμμή, 69, όπως αυτή σημειώνεται στο απόσπασμα φύλλου χάρτου Γ.Υ.Σ. 6479/5 (ΛΑΥΡΙΟΝ) κλίμακας 1:5.000, που συνοδεύει την παρούσα απόφαση.

6. Λαυρεωτική

6.1. Ενάλιος αρχαιολογικός χώρος στη θαλάσσια περιοχή του όρμου Γαϊδουρόμανδρας Λαυρίου, όπου ναυάγιο κλασικών χρόνων.

Ο ενάλιος αρχαιολογικός χώρος οριοθετείται από την πολυγωνική γραμμή που διέρχεται από τα σημεία 75, 76, 77, 78, 79, 80, ακτογραμμή, 75, όπως αυτή σημειώνεται στο απόσπασμα φύλλου χάρτου Γ.Υ.Σ. 6488/1 (ΛΑΥΡΙΟΝ) κλίμακας 1:5.000, που συνοδεύει την παρούσα απόφαση.

6.2. Ενάλιος αρχαιολογικός χώρος στη θαλάσσια περιοχή του όρμου Τουρκολίμανο Θορικού, στον Νότιο Ευβοϊκό, όπου δύο ναυάγια: ένα κλασικών χρόνων και ένα ναυάγιο ρωμαϊκών χρόνων.

Ο ενάλιος αρχαιολογικός χώρος οριοθετείται από την πολυγωνική γραμμή που διέρχεται από τα σημεία 81, 82, 83, 84, 85, 86, 87, 88, 89, ακτογραμμή, 81, όπως αυτή σημειώνεται στο απόσπασμα φύλλου χάρτου Γ.Υ.Σ. 6478/4 (ΠΛΑΚΑ) κλίμακας 1:5.000, που συνοδεύει την παρούσα απόφαση.

6.3. Ενάλιος αρχαιολογικός χώρος στη θαλάσσια περιοχή του ακρωτηρίου Βρυσάκι Θορικού, όπου ναυάγιο βυζαντινών χρόνων.

Ο ενάλιος αρχαιολογικός χώρος οριοθετείται από την πολυγωνική γραμμή που διέρχεται από τα σημεία 90, 91, 92, 93, 94, 95, 96, 97, 98, ακτογραμμή, 90, όπως αυτή σημειώνεται στο απόσπασμα φύλλου χάρτου Γ.Υ.Σ. 6478/6 (ΠΛΑΚΑ) κλίμακας 1:5.000, που συνοδεύει την παρούσα απόφαση.

6.4. Ενάλιος αρχαιολογικός χώρος στη θαλάσσια περιοχή του όρμου Τουρκολίμανο Δασκαλειού Κερατέας, όπου ναυάγιο ύστερων κλασικών χρόνων.

Ο ενάλιος αρχαιολογικός χώρος οριοθετείται από την πολυγωνική γραμμή που διέρχεται από τα σημεία 99,

100, 101, 102, ακτογραμμή, 99, όπως αυτή σημειώνεται στο απόσπασμα φύλλου χάρτου Γ.Υ.Σ. 6468/8 (ΠΛΑΚΑ) κλίμακας 1:5.000, που συνοδεύει την παρούσα απόφαση.

Τα σημεία που οριοθετούν τους ως άνω ενάλιους αρχαιολογικούς χώρους αντιστοιχούν σε ζεύγη συντεταγμένων που παρατίθενται στους συνημμένους στην παρούσα απόφαση πίνακες συντεταγμένων.

Από τις διατάξεις της παρούσας απόφασης δεν προκύπτει δαπάνη σε βάρος του Κρατικού Προϋπολογισμού.

ΟΡΙΟΘΕΤΗΣΗ ΤΟΥ ΕΝΑΛΙΟΥ ΑΡΧΑΙΟΛΟΓΙΚΟΥ ΧΩΡΟΥ ΣΤΟ ΑΚΡΩΤΗΡΙΟ ΡΕΘΙ				
ΤΗΣ ΝΗΣΟΥ ΣΤΥΡΑ, ΣΤΟ ΝΗΣΙΩΤΙΚΟ ΣΥΜΠΛΕΓΜΑ ΣΤΥΡΩΝ, ΣΤΟΝ Ν. ΕΥΒΟΪΚΟ ΚΟΛΠΟ				
ΕΕΑ				
ΠΙΝΑΚΑΣ ΣΥΝΤΕΤΑΓΜΕΝΩΝ				
ΣΗΜΕΙΟ	ΔΙΑΓΡΑΜΜΑ 1:5000	Φ.Χ. 1:50000	ΣΥΝ/ΝΗ Χ [ΕΓΣΑ '87]	ΣΥΝ/ΝΗ Υ [ΕΓΣΑ '87]
1	6439/1	ΡΑΦΗΝΑ	513016.46	4225567.80
2	6439/1	ΡΑΦΗΝΑ	512865.65	4225567.80
3	6439/1	ΡΑΦΗΝΑ	512930.47	4225811.22
4	6439/1	ΡΑΦΗΝΑ	513109.07	4225758.30
5	6439/1	ΡΑΦΗΝΑ	513060.12	4225656.44
ακτογραμμή				
1	6439/1	ΡΑΦΗΝΑ	513016.46	4225567.80

ΟΡΙΟΘΕΤΗΣΗ ΤΟΥ ΕΝΑΛΙΟΥ ΑΡΧΑΙΟΛΟΓΙΚΟΥ ΧΩΡΟΥ ΣΤΗ ΔΥΤΙΚΗ ΑΚΤΗ ΤΗΣ ΝΗΣΟΥ ΣΤΥΡΑ,				
ΣΤΟ ΝΗΣΙΩΤΙΚΟ ΣΥΜΠΛΕΓΜΑ ΣΤΥΡΩΝ, ΣΤΟΝ ΝΟΤΙΟ ΕΥΒΟΪΚΟ ΚΟΛΠΟ				
ΕΕΑ				
ΠΙΝΑΚΑΣ ΣΥΝΤΕΤΑΓΜΕΝΩΝ				
ΣΗΜΕΙΟ	ΔΙΑΓΡΑΜΜΑ 1:5000	Φ.Χ. 1:50000	ΣΥΝ/ΝΗ Χ [ΕΓΣΑ '87]	ΣΥΝ/ΝΗ Υ [ΕΓΣΑ '87]
6	6439/1	ΡΑΦΗΝΑ	513180.50	4224955.62
7	6439/1	ΡΑΦΗΝΑ	513133.54	4224892.12
8	6439/1	ΡΑΦΗΝΑ	513037.63	4224959.59
9	6439/1	ΡΑΦΗΝΑ	512997.94	4225048.23
10	6439/1	ΡΑΦΗΝΑ	513060.78	4225058.81
ακτογραμμή				
6	6439/1	ΡΑΦΗΝΑ	513180.50	4224955.62

ΠΑΡΑΤΗΡΗΣΗ: Οι συντεταγμένες προσδιορίστηκαν από τα διαγράμματα κλίμακας 1:5000 της ΓΥΣ και φέρουν την αντίστοιχη ακρίβεια.

ΕΘΝΙΚΟ ΤΥΠΟΓΡΑΦΕΙΟ
Για τεχνικούς λόγους στο σχεδιάγραμμα,
από το ηλεκτρονικό αρχείο, έγινε
σμίκρυνση κατά ποσοστό **33%**


ΥΠΟΥΡΓΕΙΟ ΠΟΛΙΤΙΣΜΟΥ,
ΠΑΙΔΕΙΑΣ & ΘΡΗΣΚΕΥΜΑΤΩΝ
ΔΙΕΥΘΥΝΣΗ ΑΝΑΣΤΗΛΩΣΗΣ ΑΡΧΑΙΩΝ ΜΝΗΜΕΙΩΝ
ΤΜΗΜΑ ΤΟΠΟΓΡΑΦΗΣΕΩΝ, ΦΩΤΟΓΡΑΜΜΕΤΡΙΑΣ
& ΚΤΗΜΑΤΟΛΟΓΙΟΥ

ΜΕΛΕΤΗ:
ΟΡΘΟΓΕΤΗ ΤΩΝ ΕΜΑΔΩΝ ΑΡΧΑΙΟΛΟΓΙΚΩΝ ΧΩΡΩΝ ΣΤΙΣ ΘΑΛΑΣΣΙΕΣ ΠΕΡΙΟΧΕΣ:
Α) ΣΤΗ ΝΗΣΟ ΑΓΙΟΥ ΑΝΔΡΕΑ
Β) ΣΤΗ ΝΗΣΟ ΣΤΥΡΑ
Γ) ΣΤΗ ΝΗΣΟ ΣΤΥΡΑ
ΤΟΥ ΝΗΣΙΤΙΚΟΥ ΣΥΜΠΛΗΓΜΑΤΟΣ ΣΤΥΡΩΝ, ΣΤΟΝ ΝΟΤΙΟ ΕΥΒΟΙΟ ΚΟΛΠΟ

ΣΧΕΔΙΟ:
ΤΟΠΟΓΡΑΦΙΚΟ ΔΙΑΓΡΑΜΜΑ
ΕΛΕΓΧΟΣ - ΣΧΕΔΙΑΣΗ:
ΣΟΦΙΑ ΚΑΡΑΚΑΣΗ - ΚΑΡΑΚΑΣΙΔΗ
ΤΟΠΟΓΡΑΦΟΣ ΜΗΛΛΗΝΟΣ ΤΕ

ΥΠΟΜΝΗΜΑ
ΟΡΘΟ ΑΡΧΑΙΟΛΟΓΙΚΩΝ ΧΩΡΩΝ
ΑΝΤΙΣΤΑΣΗ 0,4 ΓΥΕ 64265, 64264 ΡΑΒΔΙΑ

ΚΛΙΜΑΚΑ
ΥΠΟΓΡΑΦΗ
1:5000
ΗΜΕΡΑ
ΣΕΠΤΕΜΒΡΙΟΣ
2015
ΘΕΩΡΗΣΗ ΠΡΟΪΣΤΑΜΕΝΟΥ
ΟΤΙ ΠΡΟΪΣΤΑΜΕΝΟΣ ΤΟΥ ΤΜΗΜΑΤΟΣ
ΤΟΠΟΓΡΑΦΗΣΕΩΝ, ΦΩΤΟΓΡΑΜΜΕΤΡΙΑΣ
& ΚΤΗΜΑΤΟΛΟΓΙΟΥ
ΕΞΕΛΑΞΕ ΤΟ ΑΝΤΙΣΤΑΜΕΝΟ
ΑΡΧΑΙΟΛΟΓΙΚΟ ΤΟΠΟΓΡΑΦΙΚΟ ΔΙΑΓΡΑΜΜΑ

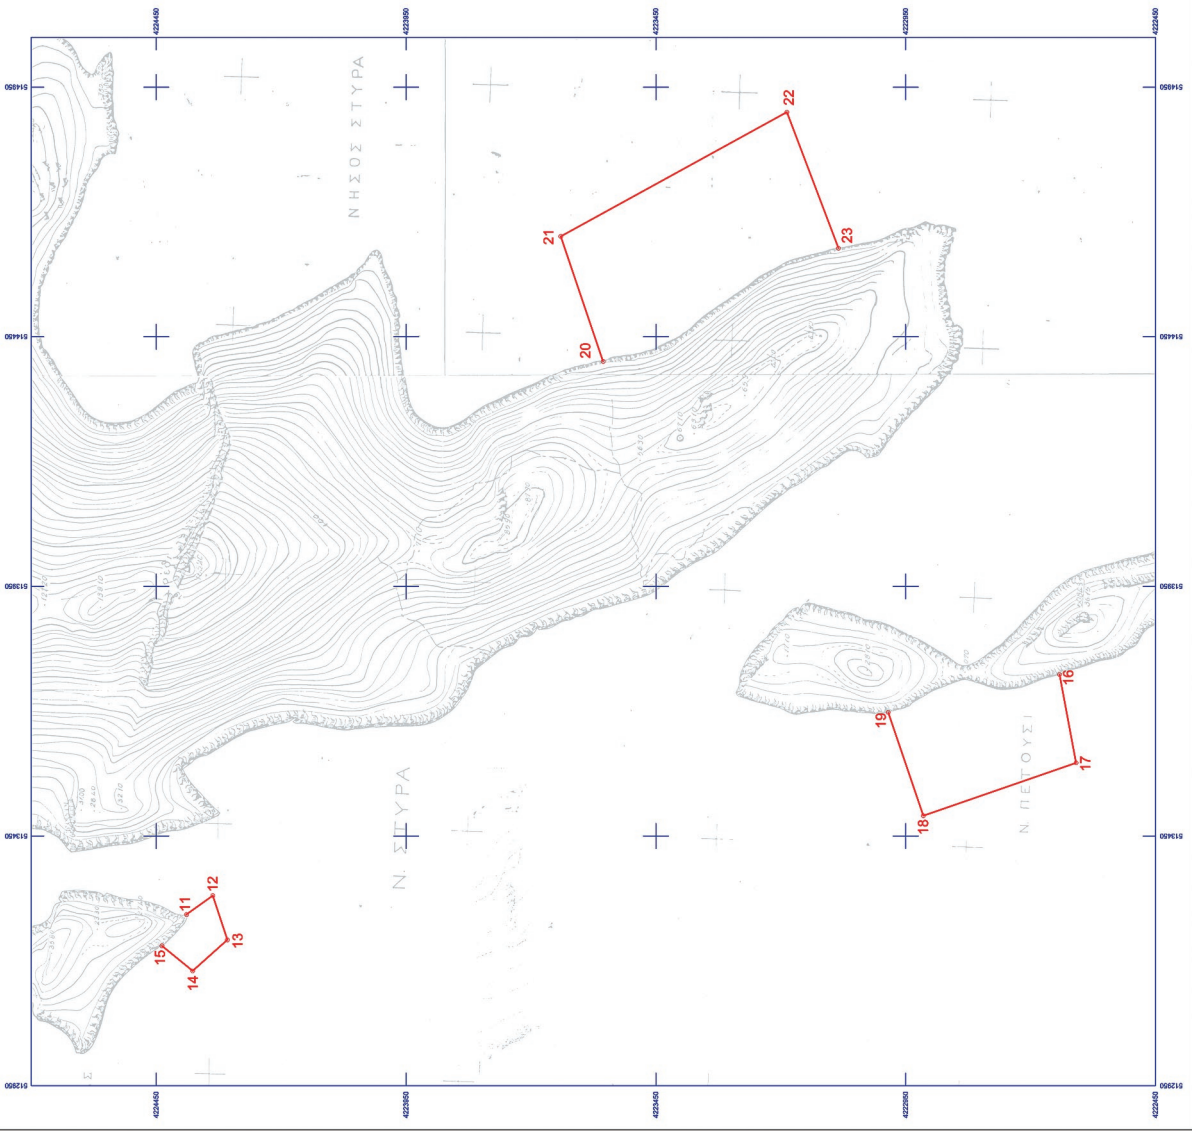


ΟΡΙΟΘΕΤΗΣΗ ΤΟΥ ΕΝΑΛΙΟΥ ΑΡΧ/ΚΟΥ ΧΩΡΟΥ ΣΤΗ ΘΑΛΑΣΣΙΑ ΠΕΡΙΟΧΗ ΣΤΗ ΝΗΣΟ ΑΓ. ΑΝΔΡΕΑ				
ΣΤΟ ΝΗΣΙΩΤΙΚΟ ΣΥΜΠΛΕΓΜΑ ΣΤΥΡΩΝ, ΣΤΟΝ ΝΟΤΙΟ ΕΥΒΟΪΚΟ ΚΟΛΠΟ				
ΕΕΑ				
ΠΙΝΑΚΑΣ ΣΥΝΤΕΤΑΓΜΕΝΩΝ				
ΣΗΜΕΙΟ	ΔΙΑΓΡΑΜΜΑ 1:5000	Φ.Χ. 1:50000	ΣΥΝ/ΝΗ Χ [ΕΓΣΑ '87]	ΣΥΝ/ΝΗ Υ [ΕΓΣΑ '87]
11	6439/3	ΡΑΦΗΝΑ	513293.75	4224388.22
12	6439/3	ΡΑΦΗΝΑ	513330.79	4224336.63
13	6439/3	ΡΑΦΗΝΑ	513242.15	4224307.52
14	6439/3	ΡΑΦΗΝΑ	513179.97	4224376.98
15	6439/3	ΡΑΦΗΝΑ	513230.25	4224438.49
ακτογραμμή				
11	6439/3	ΡΑΦΗΝΑ	513293.75	4224388.22

ΟΡΙΟΘΕΤΗΣΗ ΤΟΥ ΕΝΑΛΙΟΥ ΑΡΧ/ΚΟΥ ΧΩΡΟΥ ΣΤΗ ΘΑΛΑΣΣΙΑ ΠΕΡΙΟΧΗ ΣΤΗ ΝΗΣΟ ΠΕΤΟΥΣΙ				
ΣΤΟ ΝΗΣΙΩΤΙΚΟ ΣΥΜΠΛΕΓΜΑ ΣΤΥΡΩΝ, ΣΤΟΝ ΝΟΤΙΟ ΕΥΒΟΪΚΟ ΚΟΛΠΟ				
ΕΕΑ				
ΠΙΝΑΚΑΣ ΣΥΝΤΕΤΑΓΜΕΝΩΝ				
ΣΗΜΕΙΟ	ΔΙΑΓΡΑΜΜΑ 1:5000	Φ.Χ. 1:50000	ΣΥΝ/ΝΗ Χ [ΕΓΣΑ '87]	ΣΥΝ/ΝΗ Υ [ΕΓΣΑ '87]
16	6439/3	ΡΑΦΗΝΑ	513773.65	4222642.50
17	6439/3	ΡΑΦΗΝΑ	513596.69	4222609.23
18	6439/3	ΡΑΦΗΝΑ	513490.86	4222914.82
19	6439/3	ΡΑΦΗΝΑ	513697.85	4222985.21
ακτογραμμή				
16	6439/3	ΡΑΦΗΝΑ	513773.65	4222642.50

ΟΡΙΟΘΕΤΗΣΗ ΤΟΥ ΕΝΑΛΙΟΥ ΑΡΧ/ΚΟΥ ΧΩΡΟΥ ΣΤΗ ΘΑΛΑΣΣΙΑ ΠΕΡΙΟΧΗ ΣΤΗ ΝΗΣΟ ΣΤΥΡΑ				
ΣΤΟ ΝΗΣΙΩΤΙΚΟ ΣΥΜΠΛΕΓΜΑ ΣΤΥΡΩΝ, ΣΤΟΝ ΝΟΤΙΟ ΕΥΒΟΪΚΟ ΚΟΛΠΟ				
ΕΕΑ				
ΠΙΝΑΚΑΣ ΣΥΝΤΕΤΑΓΜΕΝΩΝ				
ΣΗΜΕΙΟ	ΔΙΑΓΡΑΜΜΑ 1:5000	Φ.Χ. 1:50000	ΣΥΝ/ΝΗ Χ [ΕΓΣΑ '87]	ΣΥΝ/ΝΗ Υ [ΕΓΣΑ '87]
20	6439/4	ΡΑΦΗΝΑ	514400.58	4223555.60
21	6439/4	ΡΑΦΗΝΑ	514651.06	4223640.44
22	6439/4	ΡΑΦΗΝΑ	514899.77	4223188.00
23	6439/4	ΡΑΦΗΝΑ	514627.25	4223084.82
ακτογραμμή				
20	6439/4	ΡΑΦΗΝΑ	514400.58	4223555.60


ΠΑΡΑΤΗΡΗΣΗ: Οι συντεταγμένες προσδιορίστηκαν από τα διαγράμματα κλίμακας 1:5000 της ΓΥΣ και φέρουν την αντίστοιχη ακρίβεια.

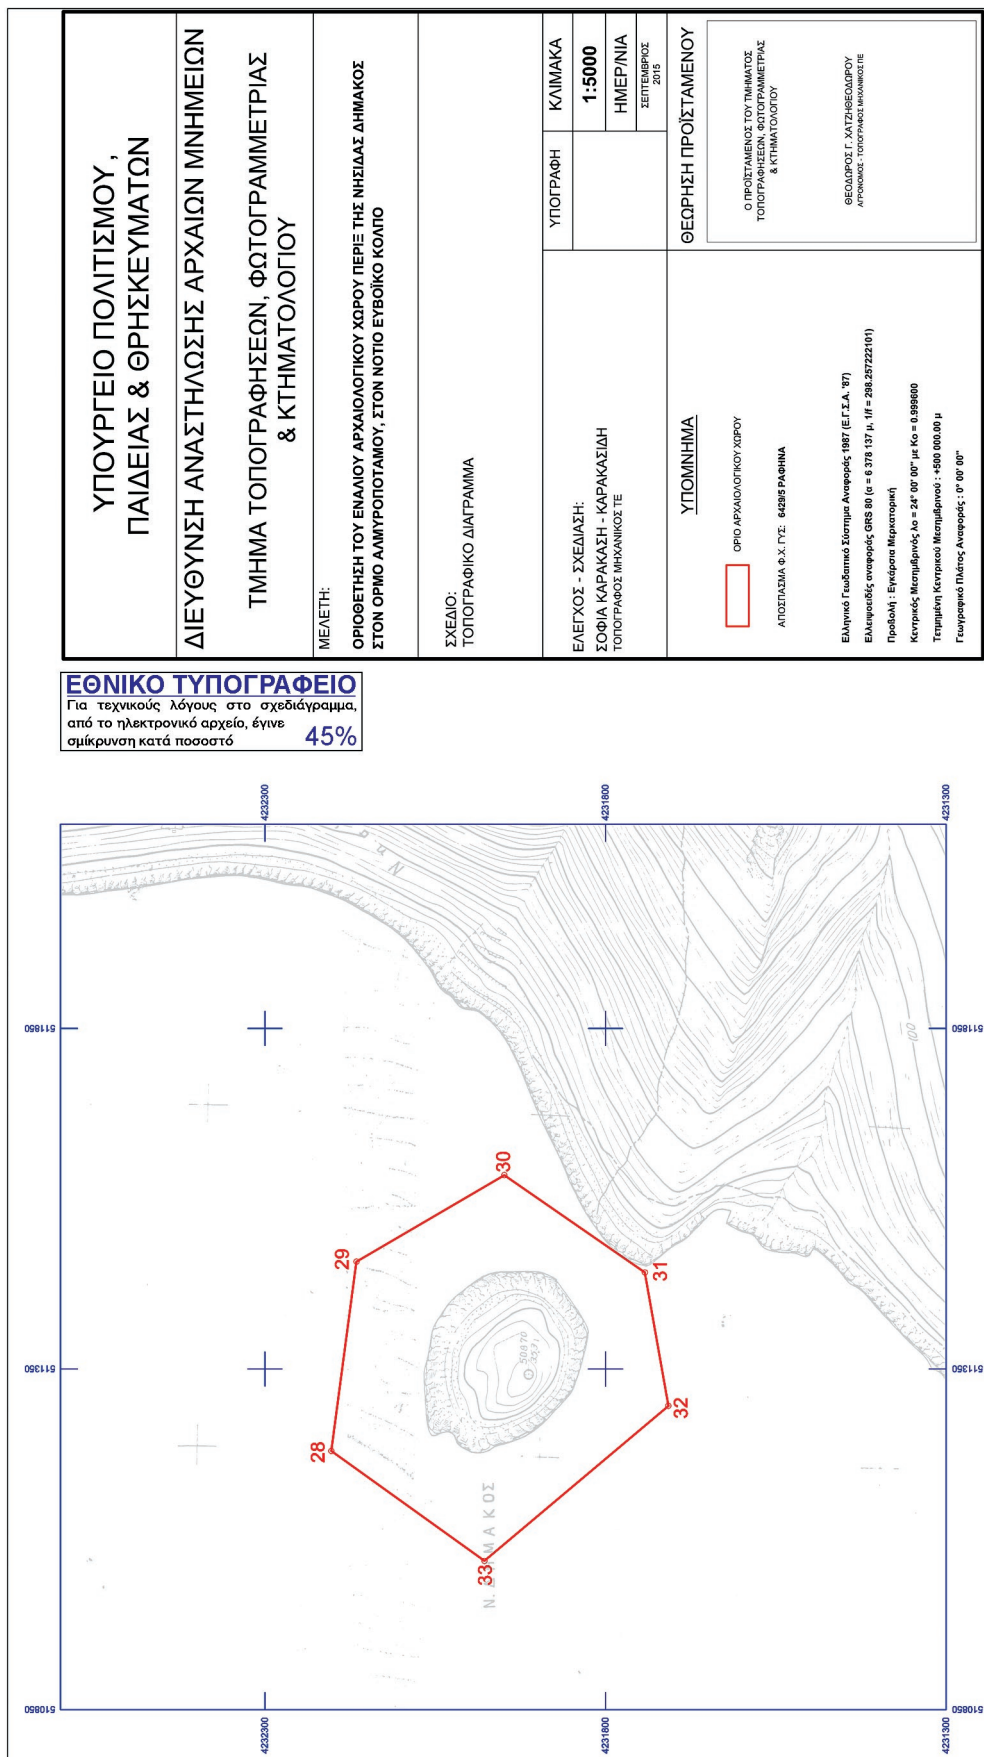


ΟΡΙΟΘΕΤΗΣΗ ΤΟΥ ΕΝΑΛΙΟΥ ΑΡΧΑΙΟΛΟΓΙΚΟΥ ΧΩΡΟΥ ΣΤΗΝ ΘΑΛΑΣΣΙΑ ΠΕΡΙΟΧΗ ΤΟΥ ΜΑΥΡΟΥ ΚΑΒΟΥ ΣΤΗ ΝΗΣΟ ΚΑΒΑΛΛΙΑΝΗ, ΣΤΟΝ ΝΟΤΙΟ ΕΥΒΟΪΚΟ ΚΟΛΠΟ				
ΕΕΑ				
ΠΙΝΑΚΑΣ ΣΥΝΤΕΤΑΓΜΕΝΩΝ				
ΣΗΜΕΙΟ	ΔΙΑΓΡΑΜΜΑ 1:5000	Φ.Χ. 1:50000	ΣΥΝ/ΝΗ Χ [ΕΓΣΑ '87]	ΣΥΝ/ΝΗ Υ [ΕΓΣΑ '87]
24	6428/8	ΡΑΦΗΝΑ	509549.88	4229887.93
25	6428/8	ΡΑΦΗΝΑ	509784.04	4229906.45
26	6428/8	ΡΑΦΗΝΑ	509834.31	4229752.99
27	6428/8	ΡΑΦΗΝΑ	509571.05	4229723.89
24	6428/8	ΡΑΦΗΝΑ	509549.88	4229887.93

ΟΡΙΟΘΕΤΗΣΗ ΤΟΥ ΕΝΑΛΙΟΥ ΑΡΧΑΙΟΛΟΓΙΚΟΥ ΧΩΡΟΥ ΠΕΡΙΕ ΤΗΣ ΝΗΣΙΔΑΣ ΔΗΜΑΚΟΣ ΣΤΟΝ ΟΡΜΟ ΑΛΜΥΡΟΠΟΤΑΜΟΥ, ΣΤΟΝ ΝΟΤΙΟ ΕΥΒΟΪΚΟ ΚΟΛΠΟ				
ΕΕΑ				
ΠΙΝΑΚΑΣ ΣΥΝΤΕΤΑΓΜΕΝΩΝ				
ΣΗΜΕΙΟ	ΔΙΑΓΡΑΜΜΑ 1:5000	Φ.Χ. 1:50000	ΣΥΝ/ΝΗ Χ [ΕΓΣΑ '87]	ΣΥΝ/ΝΗ Υ [ΕΓΣΑ '87]
28	6429/5	ΡΑΦΗΝΑ	511229.99	4232202.37
29	6429/5	ΡΑΦΗΝΑ	511507.80	4232165.33
30	6429/5	ΡΑΦΗΝΑ	511634.81	4231948.37
31	6429/5	ΡΑΦΗΝΑ	511491.93	4231742.00
32	6429/5	ΡΑΦΗΝΑ	511296.14	4231707.60
33	6429/5	ΡΑΦΗΝΑ	511068.60	4231977.48
28	6429/5	ΡΑΦΗΝΑ	511229.99	4232202.37

ΠΑΡΑΤΗΡΗΣΗ: Οι συντεταγμένες προσδιορίστηκαν από τα διαγράμματα κλίμακας 1:5000 της ΓΥΣ και φέρουν την αντίστοιχη ακρίβεια.

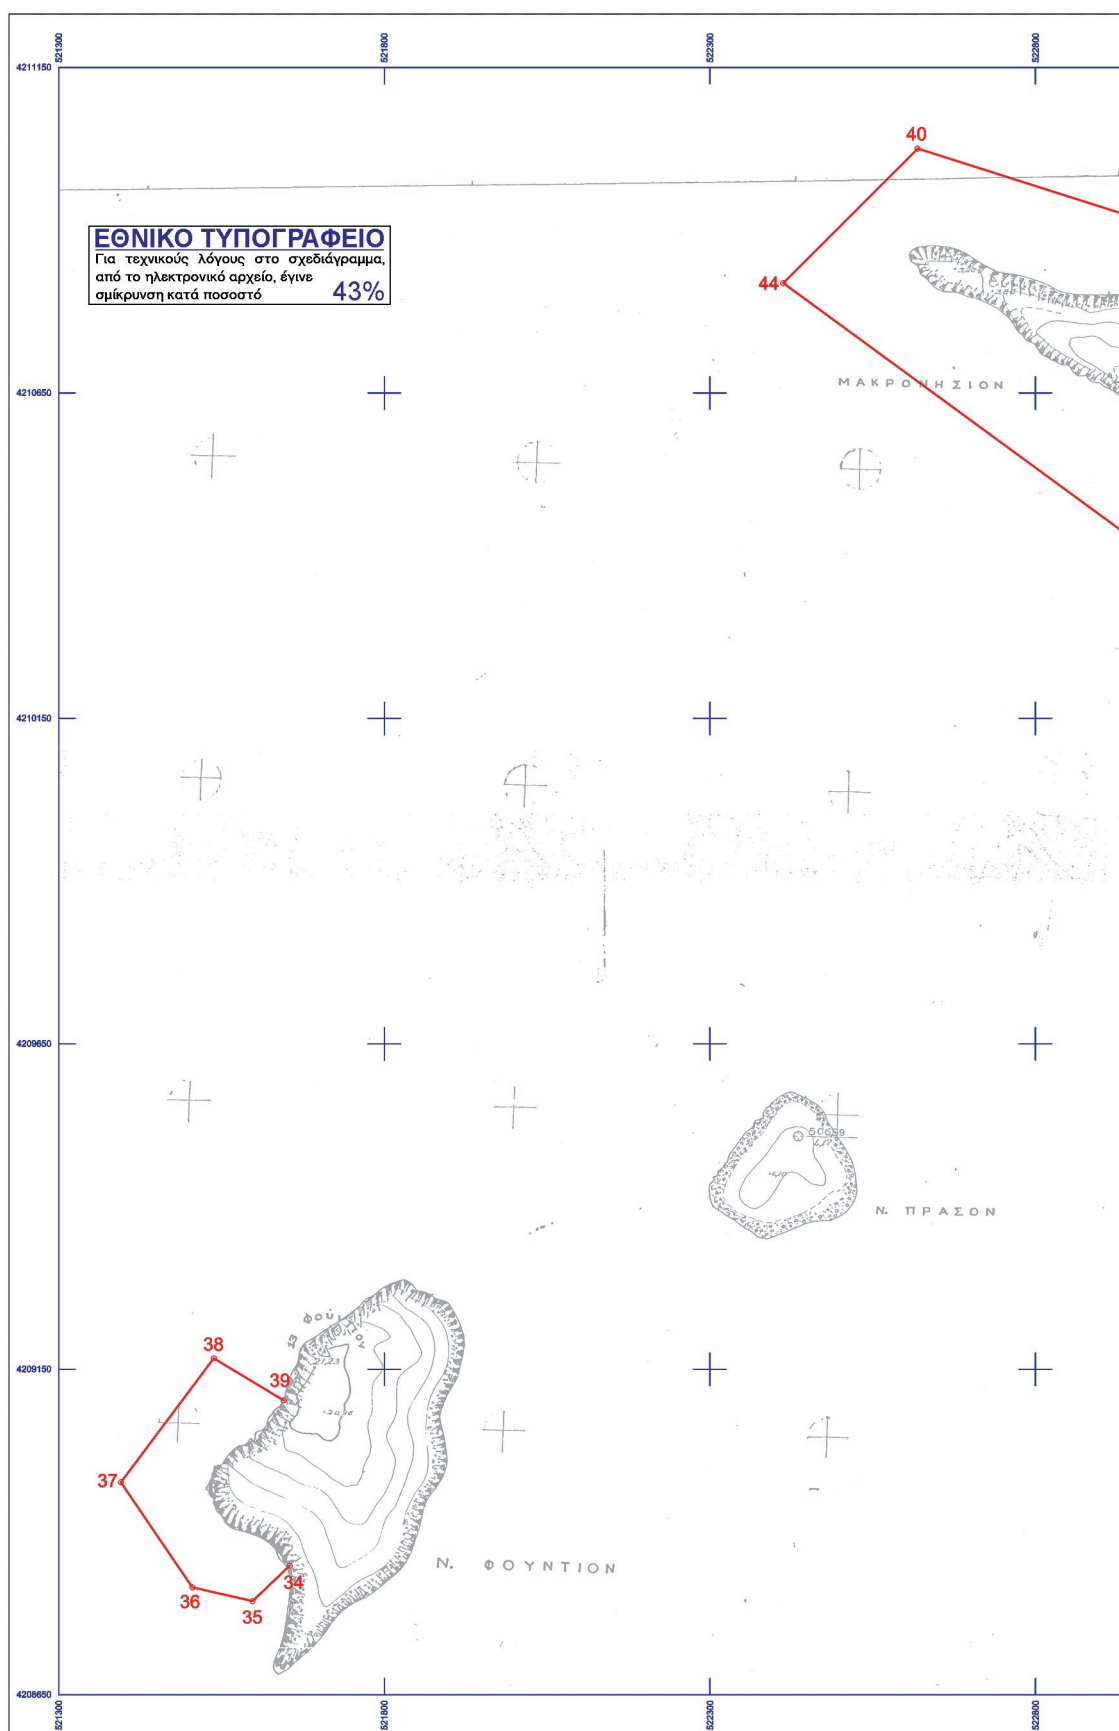


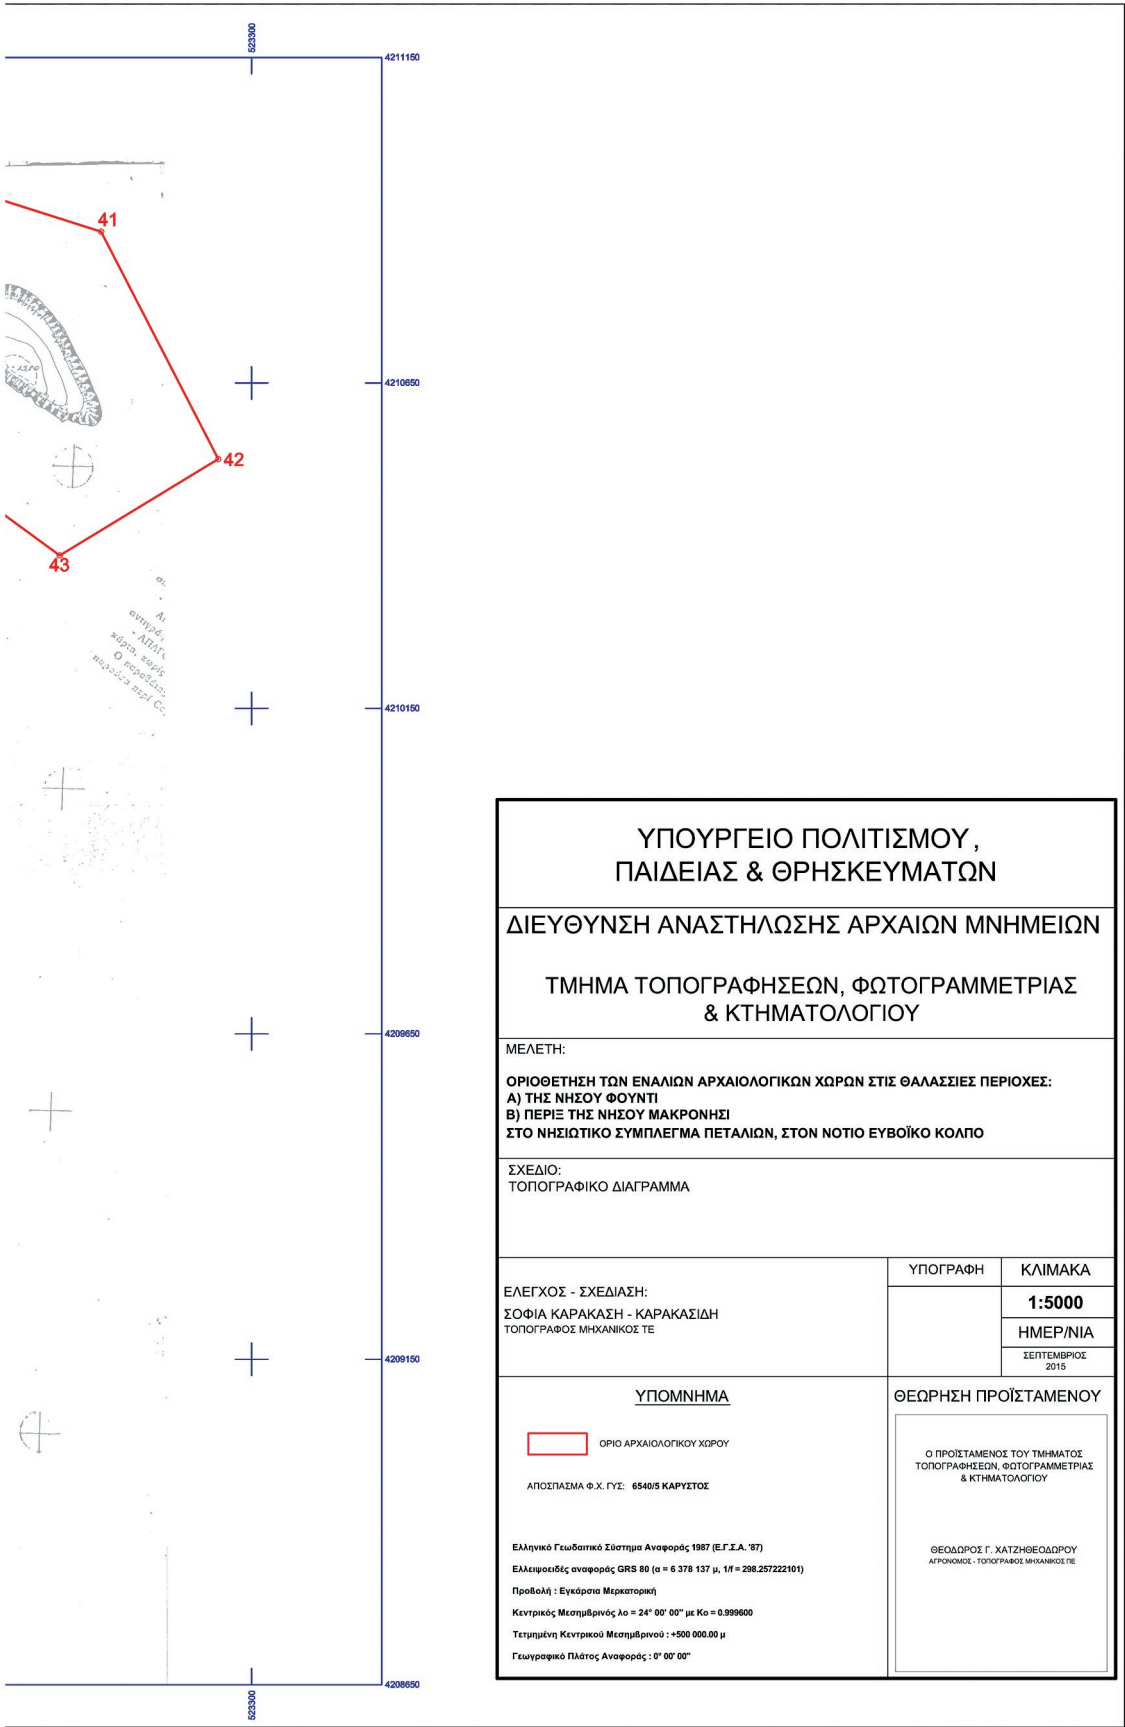

ΟΡΙΟΘΕΤΗΣΗ ΤΟΥ ΕΝΑΛΙΟΥ ΑΡΧΑΙΟΛΟΓΙΚΟΥ ΧΩΡΟΥ ΣΤΗ ΘΑΛΑΣΣΙΑ ΠΕΡΙΟΧΗ				
ΤΗΣ ΝΗΣΟΥ ΦΟΥΝΤΙ, ΣΤΟ ΝΗΣΙΩΤΙΚΟ ΣΥΜΠΛΕΓΜΑ ΠΕΤΑΛΙΩΝ, ΣΤΟΝ Ν. ΕΥΒΟΪΚΟ ΚΟΛΠΟ				
ΕΕΑ				
ΠΙΝΑΚΑΣ ΣΥΝΤΕΤΑΓΜΕΝΩΝ				
ΣΗΜΕΙΟ	ΔΙΑΓΡΑΜΜΑ 1:5000	Φ.Χ. 1:50000	ΣΥΝ/ΝΗ Χ [ΕΓΣΑ '87]	ΣΥΝ/ΝΗ Υ [ΕΓΣΑ '87]
34	6540/5	ΚΑΡΥΣΤΟΣ	521654.73	4208848.35
35	6540/5	ΚΑΡΥΣΤΟΣ	521597.84	4208794.11
36	6540/5	ΚΑΡΥΣΤΟΣ	521505.24	4208815.28
37	6540/5	ΚΑΡΥΣΤΟΣ	521395.44	4208976.67
38	6540/5	ΚΑΡΥΣΤΟΣ	521538.31	4209167.17
39	6540/5	ΚΑΡΥΣΤΟΣ	521645.47	4209102.35
ακτογραμμή				
34	6540/5	ΚΑΡΥΣΤΟΣ	521654.73	4208848.35

ΟΡΙΟΘΕΤΗΣΗ ΤΟΥ ΕΝΑΛΙΟΥ ΑΡΧΑΙΟΛΟΓΙΚΟΥ ΧΩΡΟΥ ΣΤΗ ΘΑΛΑΣΣΙΑ ΠΕΡΙΟΧΗ				
ΠΕΡΙΕ ΤΗΣ ΝΗΣΟΥ ΜΑΚΡΟΝΗΣΙ, ΣΤΟ ΝΗΣΙΩΤΙΚΟ ΣΥΜΠΛΕΓΜΑ ΠΕΤΑΛΙΩΝ, ΣΤΟΝ Ν.ΕΥΒΟΪΚΟ				
ΕΕΑ				
ΠΙΝΑΚΑΣ ΣΥΝΤΕΤΑΓΜΕΝΩΝ				
ΣΗΜΕΙΟ	ΔΙΑΓΡΑΜΜΑ 1:5000	Φ.Χ. 1:50000	ΣΥΝ/ΝΗ Χ [ΕΓΣΑ '87]	ΣΥΝ/ΝΗ Υ [ΕΓΣΑ '87]
40	6540/5	ΚΑΡΥΣΤΟΣ	522619.14	4211025.21
41	6540/5	ΚΑΡΥΣΤΟΣ	523068.93	4210882.34
42	6540/5	ΚΑΡΥΣΤΟΣ	523248.85	4210533.09
43	6540/5	ΚΑΡΥΣΤΟΣ	523005.43	4210384.92
44	6540/5	ΚΑΡΥΣΤΟΣ	522412.76	4210818.84
40	6540/5	ΚΑΡΥΣΤΟΣ	522619.14	4211025.21

ΠΑΡΑΤΗΡΗΣΗ: Οι συντεταγμένες προσδιορίστηκαν από τα διαγράμματα κλίμακας 1:5000 της ΓΥΣ και φέρουν την αντίστοιχη ακρίβεια.

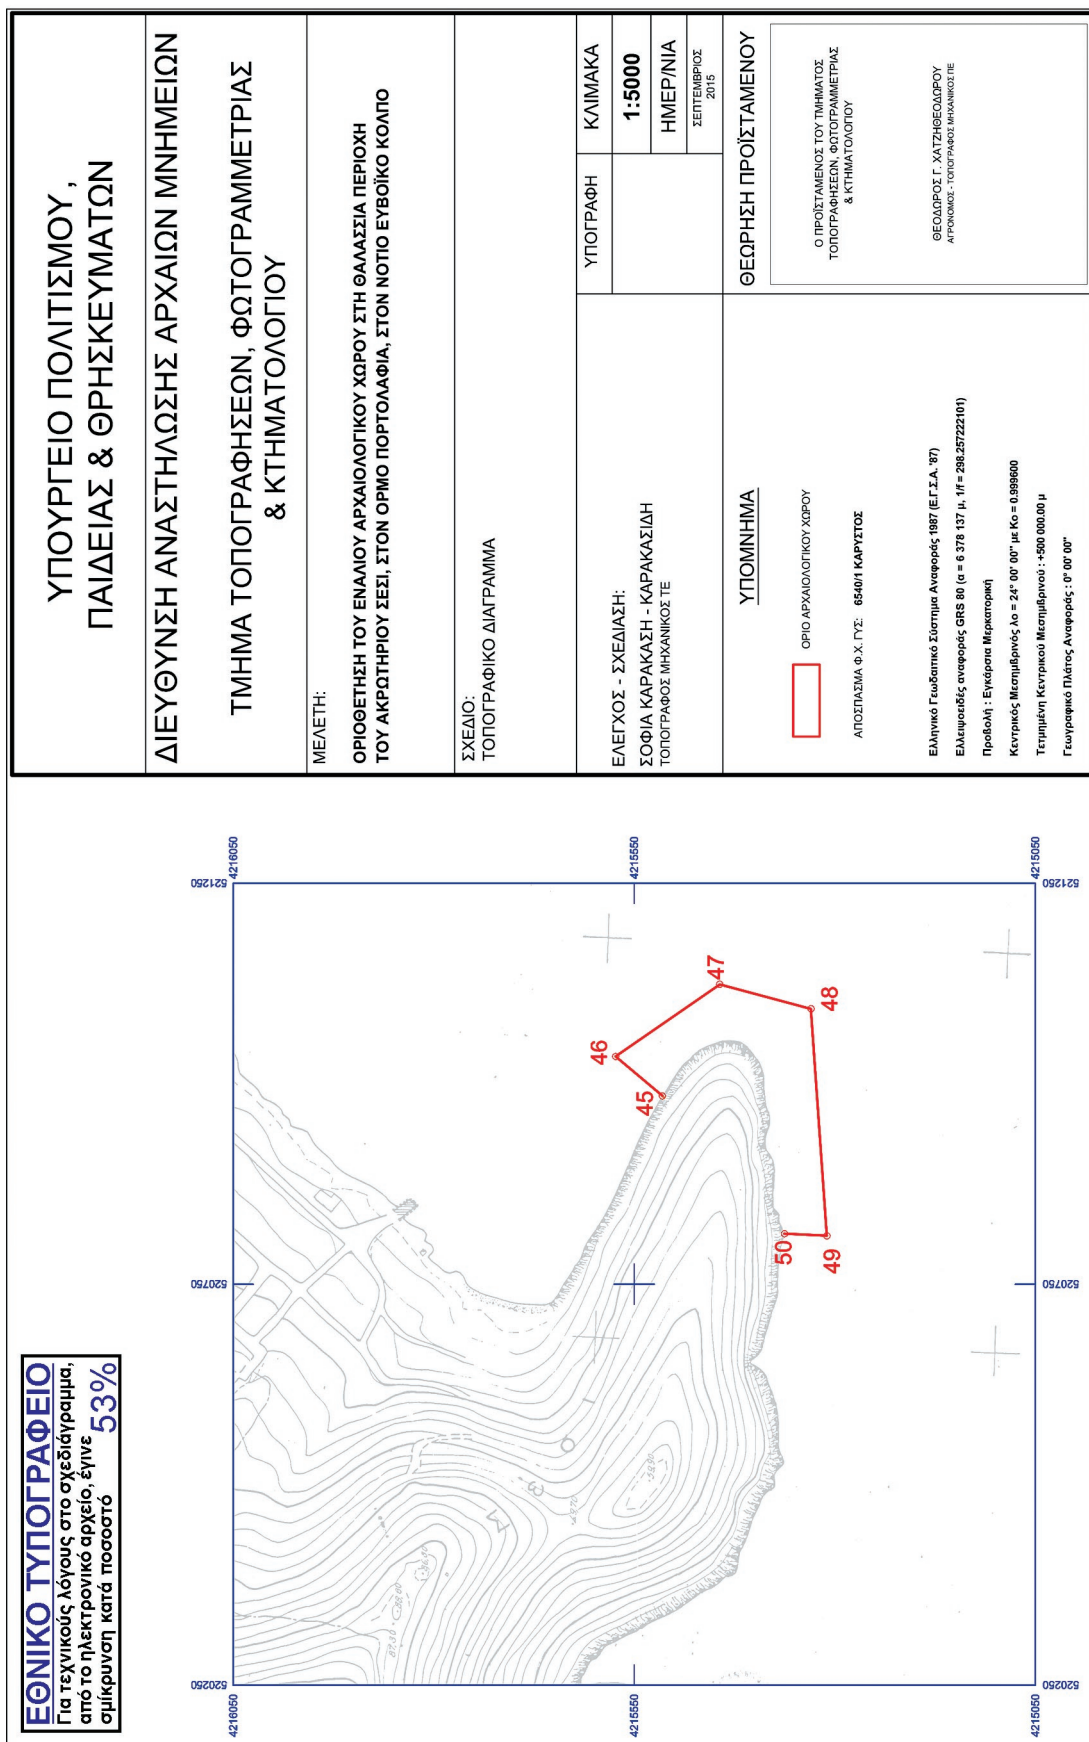

ΕΘΝΙΚΟ ΤΥΠΟΓΡΑΦΕΙΟ

Για τεχνικούς λόγους στο σχεδιάγραμμα, από το ηλεκτρονικό αρχείο, έγινε σμίκρυνση κατά ποσοστό 56%

ΥΠΟΥΡΓΕΙΟ ΠΟΛΙΤΙΣΜΟΥ,
ΠΑΙΔΕΙΑΣ & ΘΡΗΣΚΕΥΜΑΤΩΝ

ΔΙΕΥΘΥΝΣΗ ΑΝΑΣΤΗΛΩΣΗΣ ΑΡΧΑΙΩΝ ΜΝΗΜΕΙΩΝ

ΤΜΗΜΑ ΤΟΠΟΓΡΑΦΗΣΕΩΝ, ΦΩΤΟΓΡΑΜΜΕΤΡΙΑΣ
& ΚΤΗΜΑΤΟΛΟΓΙΟΥ

ΜΕΛΕΤΗ:

ΟΡΙΟΘΕΤΗΣΗ ΤΟΥ ΕΝΑΛΙΟΥ ΑΡΧΑΙΟΛΟΓΙΚΟΥ ΧΩΡΟΥ ΣΤΗ ΘΑΛΑΣΣΙΑ ΠΕΡΙΟΧΗ
ΤΗΣ ΝΗΣΟΥ ΑΚΙΟ, ΣΤΟΝ ΝΟΤΙΟ ΕΥΒΟΪΚΟ ΚΟΛΠΟ

ΣΧΕΔΙΟ:

ΤΟΠΟΓΡΑΦΙΚΟ ΔΙΑΓΡΑΜΜΑ

ΕΛΕΓΧΟΣ - ΣΧΕΔΙΑΣΗ:
ΣΟΦΙΑ ΚΑΡΑΚΑΣΗ - ΚΑΡΑΚΑΣΙΔΗ
ΤΟΠΟΓΡΑΦΟΣ ΜΗΧΑΝΙΚΟΣ ΤΕ

ΥΠΟΜΝΗΜΑ

ΟΡΙΟ ΑΡΧΑΙΟΛΟΓΙΚΟΥ ΧΩΡΟΥ
ΑΠΟΣΠΑΣΜΑ Φ.Χ.Γ.Υ.Σ. 64492 ΡΑΦΗΝΑ

ΕΛληνικό Γεωδαιτικό Σύστημα Αναφοράς 1987 (ΕΓ.Σ.Δ. '87)
ΕΛληνισαδείς αναφοράς GRS 80 ($\alpha = 6\ 378\ 137\ \text{m}$, $\text{f} = 298.25722101$)
Πρόκληση : Εγκύρσια Μεταγραφική
Κεντρικός Μεσημβρινός $\lambda_0 = 24^\circ\ 00'\ 00''$ με $K_0 = 0.999600$
Τετρίμενη Κεντρικού Μεσημβρινού : $+500\ 000.00\ \mu$
Γεωγραφικό Πλάτος Αναφοράς : $0^\circ\ 00'\ 00''$

Ο ΠΡΟΪΣΤΑΜΕΝΟΣ ΤΟΥ ΤΜΗΜΑΤΟΣ
ΤΟΠΟΓΡΑΦΗΣΕΩΝ, ΦΩΤΟΓΡΑΜΜΕΤΡΙΑΣ
& ΚΤΗΜΑΤΟΛΟΓΙΟΥ

ΘΕΟΔΩΡΟΣ Γ. ΧΑΤΖΗΘΕΩΔΩΡΟΥ
ΑΡΧΟΛΟΓΟΣ - ΤΟΠΟΓΡΑΦΟΣ ΜΗΧΑΝΙΚΟΣ ΤΕ

ΥΠΟΓΡΑΦΗ

ΚΛΙΜΑΚΑ

1:5000

ΗΜΕΡ/ΝΙΑ


ΣΕΠΤΕΜΒΡΙΟΣ 2016

ΘΕΩΡΗΣΗ ΠΡΟΪΣΤΑΜΕΝΟΥ

ΟΡΙΟΘΕΤΗΣΗ ΤΟΥ ΕΝΑΛΙΟΥ ΑΡΧΑΙΟΛΟΓΙΚΟΥ ΧΩΡΟΥ ΣΤΗ ΘΑΛΑΣΣΙΑ ΠΕΡΙΟΧΗ				
ΤΟΥ ΑΚΡΩΤΗΡΙΟΥ ΣΕΣΙ, ΣΤΟΝ ΟΡΜΟ ΠΟΡΤΟΛΑΦΙΑ, ΣΤΟΝ Ν. ΕΥΒΟΪΚΟ ΚΟΛΠΟ				
ΕΕΑ				
ΠΙΝΑΚΑΣ ΣΥΝΤΕΤΑΓΜΕΝΩΝ				
ΣΗΜΕΙΟ	ΔΙΑΓΡΑΜΜΑ 1:5000	Φ.Χ. 1:50000	ΣΥΝ/ΝΗ Χ [ΕΓΣΑ '87]	ΣΥΝ/ΝΗ Υ [ΕΓΣΑ '87]
45	6540/1	ΚΑΡΥΣΤΟΣ	520984.73	4215515.00
46	6540/1	ΚΑΡΥΣΤΟΣ	521033.88	4215573.15
47	6540/1	ΚΑΡΥΣΤΟΣ	521123.84	4215443.50
48	6540/1	ΚΑΡΥΣΤΟΣ	521093.41	4215329.73
49	6540/1	ΚΑΡΥΣΤΟΣ	520810.31	4215309.89
50	6540/1	ΚΑΡΥΣΤΟΣ	520812.95	4215362.80
ακτογραμμή				
45	6540/1	ΚΑΡΥΣΤΟΣ	520984.73	4215515.00

ΟΡΙΟΘΕΤΗΣΗ ΤΟΥ ΕΝΑΛΙΟΥ ΑΡΧΑΙΟΛΟΓΙΚΟΥ ΧΩΡΟΥ ΣΤΗ ΘΑΛΑΣΣΙΑ ΠΕΡΙΟΧΗ				
ΣΤΗ ΝΗΣΟ ΑΚΙΟ, ΣΤΟΝ ΝΟΤΙΟ ΕΥΒΟΪΚΟ ΚΟΛΠΟ				
ΕΕΑ				
ΠΙΝΑΚΑΣ ΣΥΝΤΕΤΑΓΜΕΝΩΝ				
ΣΗΜΕΙΟ	ΔΙΑΓΡΑΜΜΑ 1:5000	Φ.Χ. 1:50000	ΣΥΝ/ΝΗ Χ [ΕΓΣΑ '87]	ΣΥΝ/ΝΗ Υ [ΕΓΣΑ '87]
51	6449/2	ΡΑΦΗΝΑ	516112.83	4214353.42
52	6449/2	ΡΑΦΗΝΑ	516211.92	4214304.74
53	6449/2	ΡΑΦΗΝΑ	516043.31	4214179.33
54	6449/2	ΡΑΦΗΝΑ	515801.34	4214224.23
55	6449/2	ΡΑΦΗΝΑ	515874.63	4214321.19
ακτογραμμή				
51	6449/2	ΡΑΦΗΝΑ	516112.83	4214353.42

ΠΑΡΑΤΗΡΗΣΗ: Οι συντεταγμένες προσδιορίστηκαν από τα διαγράμματα κλίμακας 1:5000 της ΓΥΣ και φέρουν την αντίστοιχη ακρίβεια.

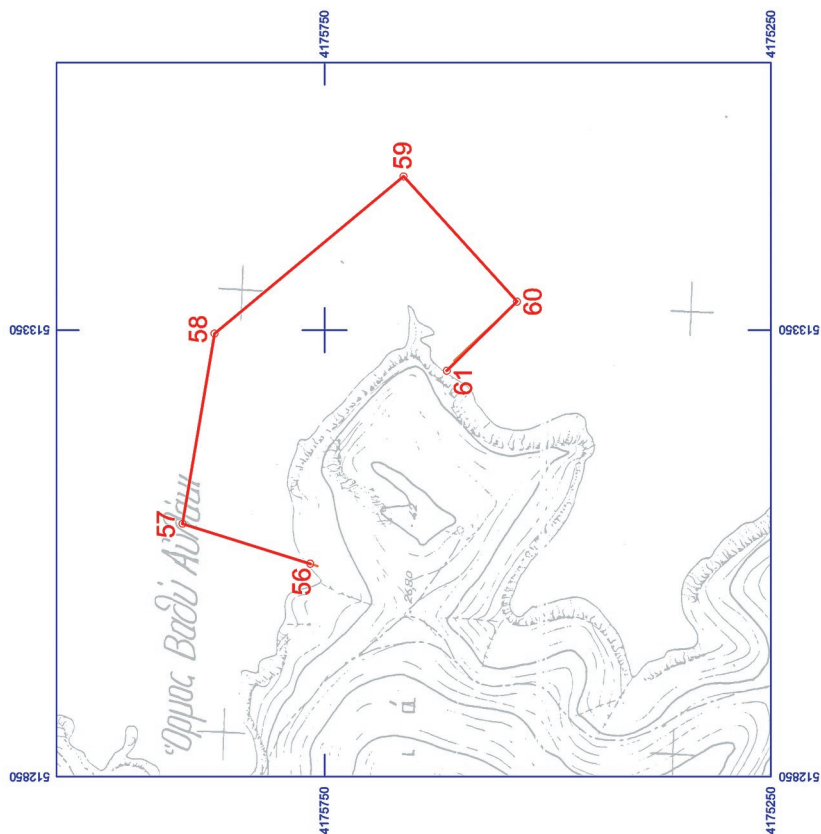

ΕΘΝΙΚΟ ΤΥΠΟΓΡΑΦΕΙΟ

Για τεχνικούς λόγους στο σχεδιάγραμμα, από το ηλεκτρονικό αρχείο, έγινε σμίκρυνση κατά ποσοστό 59%

ΥΠΟΥΡΓΕΙΟ ΠΟΛΙΤΙΣΜΟΥ,
ΠΑΙΔΕΙΑΣ & ΘΡΗΣΚΕΥΜΑΤΩΝ

ΔΙΕΥΘΥΝΣΗ ΑΝΑΣΤΗΛΩΣΗΣ ΑΡΧΑΙΩΝ ΜΝΗΜΕΙΩΝ

ΤΜΗΜΑ ΤΟΠΟΓΡΑΦΗΣΕΩΝ, ΦΩΤΟΓΡΑΜΜΕΤΡΙΑΣ
& ΚΤΗΜΑΤΟΛΟΓΙΟΥ

MELETH:

ΟΡΙΟΘΕΤΗΣΗ ΤΟΥ ΕΝΑΛΙΟΥ ΑΡΧΑΙΟΛΟΓΙΚΟΥ ΧΩΡΟΥ ΣΤΗΝ ΘΑΛΑΣΣΙΑ ΠΕΡΙΟΧΗ ΤΟΥ ΟΡΜΟΥ ΒΑΘΥ ΑΥΛΑΚΙ ΜΑΚΡΟΝΗΣΟΥ, ΣΤΟΝ ΝΟΤΙΟ ΕΥΒΟΪΚΟ ΚΟΛΠΟ

ΣΧΕΔΙΟ:
ΤΟΠΟΓΡΑΦΙΚΟ ΔΙΑΓΡΑΜΜΑ

ΕΛΕΓΧΟΣ - ΣΧΕΔΙΑΣΗ:
ΣΟΦΙΑ ΚΑΡΑΚΑΣΗ - ΚΑΡΑΚΑΣΙΔΗ
ΤΟΠΟΓΡΑΦΟΣ ΜΗΧΑΝΙΚΟΣ ΤΕ

ΥΠΟΓΡΑΦΗ	ΚΛΙΜΑΚΑ
----------	---------

1:5000

-IMEP/NIA

ΣΕΠΤΕΜΒΡΙΟΣ
2015

ΘΕΩΡΗΣΗ ΠΡΟΪΣΤΑΜΕΝΟΥ

ΥΠΟΜΝΗΜΑ

ΟΡΙΟ ΑΡΧΑΙΟΛΟΓΙΚΟΥ ΧΩΡΟΥ

ΑΠΟΣΠΑΣΜΑ Φ.Χ. ΓΥΣ: 6479/5 ΛΑΥΡΙΟΝ

Ελληνικό Γεωδαιτικό Σύστημα Αναφοράς 1987 (Ε.Γ.Σ.Α. '87)

ΕΛΛΗΝΙΣΤΙΔΕΣ ΑΝΑΦΟΡΑΣ GRS 80 ($\alpha = 6\ 378\ 137\ \mu$, $1H = 298.257222101$)

Προβολή : Εγκάρσια Μερκατορική

Κεντρικός Μεσημβρινός λο = 24° 00' 00" με Κο = 0.999600


Τετμημένη Κεντρικού Μεσημβρινού : +500 000.00 μ

Γεωγραφικό Πλάτος Αναφοράς : 0° 00' 00"

Ο ΠΡΟΪΣΤΑΜΕΝΟΣ ΤΟΥ ΤΜΗΜΑΤΟΣ
ΤΟΠΟΓΡΑΦΗΣΕΩΝ, ΦΩΤΟΓΡΑΜΜΕΤΡΙΑΣ
& ΚΤΗΜΑΤΟΛΟΓΙΟΥ

ΘΕΟΔΩΡΟΣ Γ. ΧΑΤΖΗΘΕΟΔΩΡΟΥ
ΑΓΡΟΝΟΜΟΣ - ΤΟΠΟΓΡΑΦΟΣ ΜΗΧΑΝΙΚΟΣ ΠΕ

ΕΘΝΙΚΟ ΤΥΠΟΓΡΑΦΕΙΟ
Για τεχνικούς λόγους στο σχεδιάγραμμα,
έγινε σμίκρυνση, κατά ποσοστό **52%**

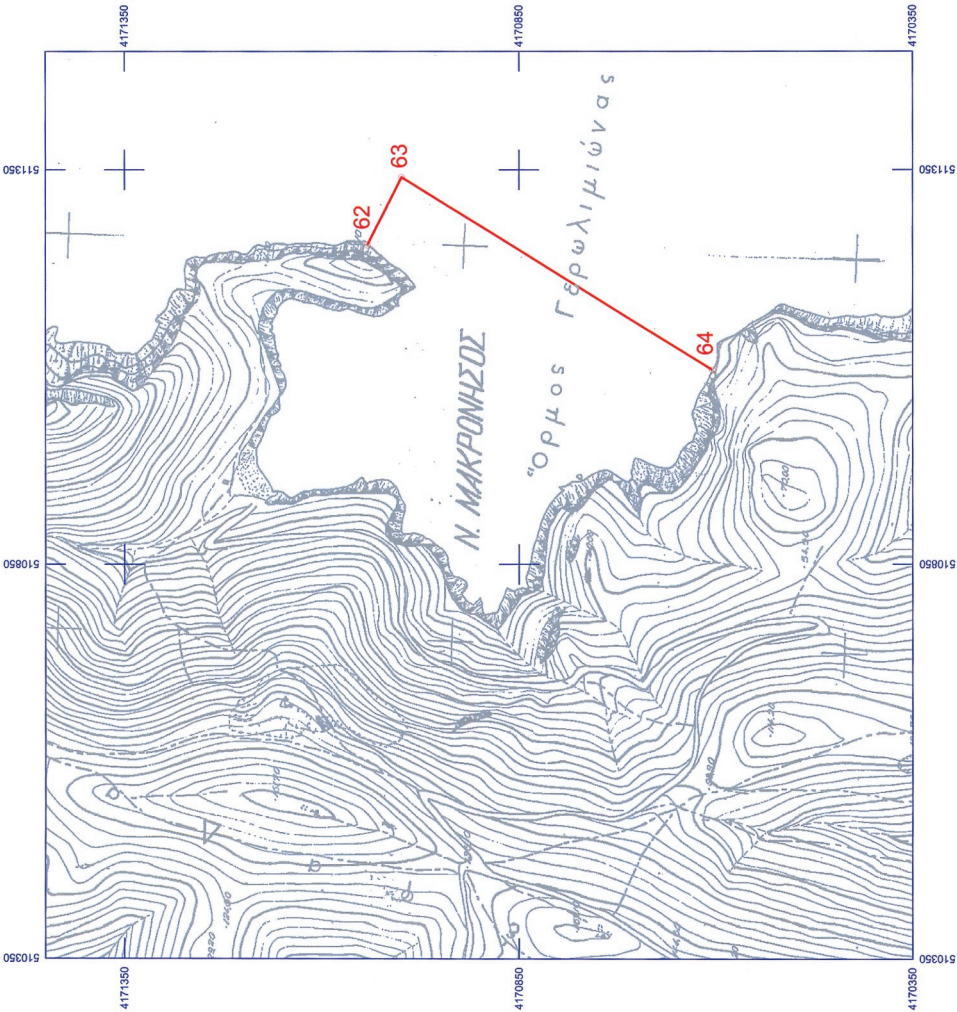

ΥΠΟΥΡΓΕΙΟ ΠΟΛΙΤΙΣΜΟΥ, ΠΑΙΔΕΙΑΣ & ΘΡΗΣΚΕΥΜΑΤΩΝ	
ΔΙΕΥΘΥΝΣΗ ΑΝΑΣΤΗΛΩΣΗΣ ΑΡΧΑΙΩΝ ΜΝΗΜΕΙΩΝ	
ΤΜΗΜΑ ΤΟΠΟΓΡΑΦΗΣΕΩΝ, ΦΩΤΟΓΡΑΜΜΕΤΡΙΑΣ & ΚΤΗΜΑΤΟΛΟΓΙΟΥ	
ΜΕΛΕΤΗ:	
ΟΡΙΟΘΕΤΗΣΗ ΤΟΥ ΕΝΑΛΙΟΥ ΑΡΧΑΙΟΛΟΓΙΚΟΥ ΧΩΡΟΥ ΣΤΗ ΘΑΛΑΣΣΙΑ ΠΕΡΙΟΧΗ ΤΟΥ ΟΡΜΟΥ ΓΕΡΟΛΙΜΙΩΝΑ ΜΑΚΡΟΝΗΣΟΥ, ΣΤΟΝ ΝΟΤΙΟ ΕΥΒΟΪΚΟ ΚΟΛΠΟ	
ΣΧΕΔΙΟ:	
ΤΟΠΟΓΡΑΦΙΚΟ ΔΙΑΓΡΑΜΜΑ	
ΥΠΟΓΡΑΦΗ	ΚΛΙΜΑΚΑ
	1:5000
	ΗΜΕΡ/ΝΙΑ
	ΣΕΠΤΕΜΒΡΙΟΣ 2015
ΘΕΩΡΗΣΗ ΠΡΟΪΣΤΑΜΕΝΟΥ	
ΥΠΟΜΝΗΜΑ	
<p> ΟΡΙΟ ΑΡΧΑΙΟΛΟΓΙΚΟΥ ΧΩΡΟΥ</p> <p>ΑΠΟΣΤΑΣΜΑ Φ.Χ. ΓΥΣ. 6489/1 ΛΑΥΡΙΟΝ</p> <p>Ελληνικό Γεωδαιτικό Σύστημα Αναφοράς 1987 (ΕΓ.Σ.Α. '87)</p> <p>Ελλειψοειδές αναφοράς GRS 80 ($a = 6\,378\,137\text{ μ.}$, $1/f = 298.257222101$)</p> <p>Προβολή : Εγκάρσια Μερκατορική</p> <p>Κεντρικός Μεσημβρινός $\lambda_0 = 24^\circ 00' 00''$ με $K_0 = 0.999800$</p> <p>Τμηματική Κεντρικού Μεσημβρινού : $+500\,000.00\text{ μ.}$</p> <p>Γεωγραφικό Πλάτος Αναφοράς : $0^\circ 00' 00''$</p>	

ΟΡΙΟΘΕΤΗΣΗ ΤΟΥ ΕΝΑΛΙΟΥ ΑΡΧΑΙΟΛΟΓΙΚΟΥ ΧΩΡΟΥ ΣΤΗ ΘΑΛΑΣΣΙΑ ΠΕΡΙΟΧΗ				
ΣΤΟΝ ΟΡΜΟ ΒΑΘΥ ΑΥΛΑΚΙ, ΣΤΗ ΝΗΣΟ ΜΑΚΡΟΝΗΣΟ, ΣΤΟΝ ΝΟΤΙΟ ΕΥΒΟΪΚΟ ΚΟΛΠΟ				
ΕΕΑ				
ΠΙΝΑΚΑΣ ΣΥΝΤΕΤΑΓΜΕΝΩΝ				
ΣΗΜΕΙΟ	ΔΙΑΓΡΑΜΜΑ 1:5000	Φ.Χ. 1:50000	ΣΥΝ/ΝΗ Χ [ΕΓΣΑ '87]	ΣΥΝ/ΝΗ Υ [ΕΓΣΑ '87]
56	6479/5	ΠΛΑΚΑ	513088.66	4175765.77
57	6479/5	ΠΛΑΚΑ	513133.41	4175908.72
58	6479/5	ΠΛΑΚΑ	513346.40	4175873.00
59	6479/5	ΠΛΑΚΑ	513522.35	4175661.33
60	6479/5	ΠΛΑΚΑ	513382.12	4175534.33
61	6479/5	ΠΛΑΚΑ	513304.70	4175612.88
ακτογραμμή				
56	6479/5	ΠΛΑΚΑ	513088.66	4175765.77

ΟΡΙΟΘΕΤΗΣΗ ΤΟΥ ΕΝΑΛΙΟΥ ΑΡΧΑΙΟΛΟΓΙΚΟΥ ΧΩΡΟΥ ΣΤΗ ΘΑΛΑΣΣΙΑ ΠΕΡΙΟΧΗ				
ΣΤΟΝ ΟΡΜΟ ΓΕΡΟΛΙΜΝΙΩΝΑ, ΣΤΗ ΝΗΣΟ ΜΑΚΡΟΝΗΣΟ, ΣΤΟΝ ΝΟΤΙΟ ΕΥΒΟΪΚΟ ΚΟΛΠΟ				
ΕΕΑ				
ΠΙΝΑΚΑΣ ΣΥΝΤΕΤΑΓΜΕΝΩΝ				
ΣΗΜΕΙΟ	ΔΙΑΓΡΑΜΜΑ 1:5000	Φ.Χ. 1:50000	ΣΥΝ/ΝΗ Χ [ΕΓΣΑ '87]	ΣΥΝ/ΝΗ Υ [ΕΓΣΑ '87]
62	6489/1	ΛΑΥΡΙΟΝ	511254.32	4171041.80
63	6489/1	ΛΑΥΡΙΟΝ	511340.52	4170998.77
64	6489/1	ΛΑΥΡΙΟΝ	511095.62	4170604.22
ακτογραμμή				
62	6489/1	ΛΑΥΡΙΟΝ	511254.32	4171041.80

ΕΘΝΙΚΟ ΤΥΠΟΓΡΑΦΕΙΟ

Για τεχνικούς λόγους στο σχεδιάγραμμα, από το ηλεκτρονικό αρχείο, έγινε σμίκρυνση κατά ποσοστό 38%

0500119

0500119

0500119

0500119

0500119

4173650

4173650

4173650

4173650

4173650

65

66

67

68

Α.Κ. Τ.ρ.υ.π.η

+

+

+

+

0500119

0500119

0500119

0500119

0500119

4173650

4173650

4173650

4173650

4173650

ΥΠΟΥΡΓΕΙΟ ΠΟΛΙΤΙΣΜΟΥ ,
ΠΑΙΔΕΙΑΣ & ΘΡΗΣΚΕΥΜΑΤΩΝ

ΔΙΕΥΘΥΝΣΗ ΑΝΑΣΤΗΛΩΣΗΣ ΑΡΧΑΙΩΝ ΜΝΗΜΕΙΩΝ

ΤΜΗΜΑ ΤΟΠΟΓΡΑΦΗΣΕΩΝ, ΦΩΤΟΓΡΑΜΜΕΤΡΙΑΣ
& ΚΤΗΜΑΤΟΛΟΓΙΟΥ

ΜΕΛΕΤΗ:
ΟΡΙΟΘΕΤΗΣΗ ΤΟΥ ΕΝΔΙΑΛΟΥ ΑΡΧΑΙΟΛΟΓΙΚΟΥ ΧΩΡΟΥ ΣΤΗΝ ΘΑΛΑΣΣΙΑ ΠΕΡΙΟΧΗ
ΠΕΡΙΕ ΤΟΥ ΥΦΑΛΟΥ ΤΡΥΠΗΤΗΣ ΜΑΚΡΟΝΗΣΟΥ, ΣΤΟΝ ΝΟΤΙΟ ΕΥΒΟΙΚΟ ΚΟΛΠΟ

ΣΧΕΔΙΟ:
ΤΟΠΟΓΡΑΦΙΚΟ ΔΙΑΓΡΑΜΜΑ

ΕΛΕΓΧΟΣ - ΣΧΕΔΙΑΣΗ:
ΣΟΦΙΑ ΚΑΡΑΚΑΣΗ - ΚΑΡΑΚΑΣΙΔΗ
ΤΟΠΟΓΡΑΦΟΣ, ΠΡΩΤΟΒΑΘΜΙΟ Τ.Ε.

ΥΠΟΓΡΑΦΗ

ΚΑΛΩΣΚΑ
1:5000
ΗΜΕΡ/ΝΙΑ
ΣΥΓΓΡΑΜΜΕΝΟΣ
2018

ΘΕΩΡΗΣΗ ΠΡΟΣΤΑΜΕΝΟΥ

ΟΡΙΟΘΕΤΗΣΗ ΤΟΥ ΤΜΗΜΑΤΟΣ
ΤΟΠΟΓΡΑΦΗΣΕΩΝ, ΦΩΤΟΓΡΑΜΜΕΤΡΙΑΣ
& ΚΤΗΜΑΤΟΛΟΓΙΟΥ

ΘΕΩΡΗΣΗ Τ.Χ.Τ.Σ. 64795 ΛΑΤΡΩΝ

Ελάμνη: Γεωδαιτικό Σύστημα Αναφοράς 1987 (ΕΓΓ.Α. 97)
Ελαστικότητα αναφοράς 0.018 (α = 6 378 137 μ, f = 298.257222101)
Προβάση: Εγκύριση Μετασχηματισμού
Κεντρικός Μετασχηματισμός: λ = 24° 00' 00" μ. λ. = 0.999999
Τετραγωνική Μετασχηματισμός: +400 000.00 μ
Γωνία κλίσης: 1° 00' 00"

ΕΘΝΙΚΟ ΤΥΠΟΓΡΑΦΕΙΟ

Για τεχνικούς λόγους στο σχεδιάγραμμα, από το ηλεκτρονικό αρχείο, έγινε σμίκρυνση κατά ποσοστό 58%

ΥΠΟΥΡΓΕΙΟ ΠΟΛΙΤΙΣΜΟΥ,
ΠΑΙΔΕΙΑΣ & ΘΡΗΣΚΕΥΜΑΤΩΝ

ΔΙΕΥΘΥΝΣΗ ΑΝΑΣΤΗΛΩΣΗΣ ΑΡΧΑΙΩΝ ΜΝΗΜΕΙΩΝ

ΤΜΗΜΑ ΤΟΠΟΓΡΑΦΗΣΕΩΝ, ΦΩΤΟΓΡΑΜΜΕΤΡΙΑΣ
& ΚΤΗΜΑΤΟΛΟΓΙΟΥ

ΜΕΛΕΤΗ:

ΟΡΙΟΘΕΤΗΣΗ ΤΟΥ ΕΝΑΛΙΟΥ ΑΡΧΑΙΟΛΟΓΙΚΟΥ ΧΩΡΟΥ ΣΤΗ ΘΑΛΑΣΣΙΑ ΠΕΡΙΟΧΗ
ΤΟΥ ΑΚΡΩΤΗΡΙΟΥ ΚΕΝΤΡΟΝ ΜΑΚΡΟΝΗΣΟΥ, ΣΤΟΝ ΝΟΤΙΟ ΕΥΒΟΪΚΟ ΚΟΛΠΟ

ΣΧΕΔΙΟ:
ΤΟΠΟΓΡΑΦΙΚΟ ΔΙΑΓΡΑΜΜΑ

ΕΛΕΓΧΟΣ - ΣΧΕΔΙΑΣΗ:
ΣΟΦΙΑ ΚΑΡΑΚΑΣΗ - ΚΑΡΑΚΑΣΙΔΗ
ΤΟΠΟΓΡΑΦΟΣ ΜΗΧΑΝΙΚΟΣ ΤΕ

ΥΠΟΜΝΗΜΑ

ΟΡΙΟ ΑΡΧΑΙΟΛΟΓΙΚΟΥ ΧΩΡΟΥ

ΑΠΟΣΤΑΣΜΑ Φ.Χ. ΓΥΣ: 6479/5 ΛΑΥΡΙΟΝ

Ελληνικό Γεωδαιτικό Σύστημα Αναφοράς 1987 (ΕΓ.Σ.Α. '87)
Ελλειψοειδής αναφοράς GRS 80 (a = 6 378 137 μ, 1/f = 298,25722101)
Προβολή : Εγκάρσια Μερκατορική
Κεντρικές Μεσημβρινές λo = 24° 00' 00" με Κο = 0,999600
Τετμημένη Κεντρικού Μεσημβρινού : +500 000,00 μ
Γεωγραφικό Πλάτος Αναφοράς : 0° 00' 00"

ΥΠΟΓΡΑΦΗ

ΚΑΙΜΑΚΑ

1:5000

ΗΜΕΡ/ΝΙΑ

ΣΕΠΤΕΜΒΡΙΟΣ 2015

ΘΕΩΡΗΣΗ ΠΡΟΪΣΤΑΜΕΝΟΥ


Ο ΠΡΟΪΣΤΑΜΕΝΟΣ ΤΟΥ ΤΜΗΜΑΤΟΣ
ΤΟΠΟΓΡΑΦΗΣΕΩΝ, ΦΩΤΟΓΡΑΜΜΕΤΡΙΑΣ
& ΚΤΗΜΑΤΟΛΟΓΙΟΥ

ΘΕΩΔΩΡΟΣ Γ. ΧΑΤΖΗΘΕΩΔΩΡΟΥ
ΑΡΧΙΤΕΚΤΟΝ - ΤΟΠΟΓΡΑΦΟΣ ΜΗΧΑΝΙΚΟΣ ΤΕ


ΟΡΙΟΘΕΤΗΣΗ ΤΟΥ ΕΝΑΛΙΟΥ ΑΡΧΑΙΟΛΟΓΙΚΟΥ ΧΩΡΟΥ ΣΤΗ ΘΑΛΑΣΣΙΑ ΠΕΡΙΟΧΗ				
ΠΕΡΙΕ ΤΟΥ ΥΦΑΛΟΥ ΤΗΣ ΤΡΥΠΗΤΗΣ, ΣΤΗ ΝΗΣΟ ΜΑΚΡΟΝΗΣΟ, ΣΤΟΝ ΝΟΤΙΟ ΕΥΒΟΪΚΟ ΚΟΛΠΟ				
ΕΕΑ				
ΠΙΝΑΚΑΣ ΣΥΝΤΕΤΑΓΜΕΝΩΝ				
ΣΗΜΕΙΟ	ΔΙΑΓΡΑΜΜΑ 1:5000	Φ.Χ. 1:50000	ΣΥΝ/ΝΗ Χ [ΕΓΣΑ '87]	ΣΥΝ/ΝΗ Υ [ΕΓΣΑ '87]
65	6479/3	ΠΛΑΚΑ	511264.72	4179148.50
66	6479/3	ΠΛΑΚΑ	511762.14	4179176.28
67	6479/3	ΠΛΑΚΑ	511721.13	4178738.40
68	6479/3	ΠΛΑΚΑ	511281.92	4178719.88
65	6479/3	ΠΛΑΚΑ	511264.72	4179148.50

ΟΡΙΟΘΕΤΗΣΗ ΤΟΥ ΕΝΑΛΙΟΥ ΑΡΧΑΙΟΛΟΓΙΚΟΥ ΧΩΡΟΥ ΣΤΗ ΘΑΛΑΣΣΙΑ ΠΕΡΙΟΧΗ				
ΣΤΟ ΑΚΡΩΤΗΡΙΟ ΚΕΝΤΡΟΝ, ΣΤΗ ΝΗΣΟ ΜΑΚΡΟΝΗΣΟ, ΣΤΟΝ ΝΟΤΙΟ ΕΥΒΟΪΚΟ ΚΟΛΠΟ				
ΕΕΑ				
ΠΙΝΑΚΑΣ ΣΥΝΤΕΤΑΓΜΕΝΩΝ				
ΣΗΜΕΙΟ	ΔΙΑΓΡΑΜΜΑ 1:5000	Φ.Χ. 1:50000	ΣΥΝ/ΝΗ Χ [ΕΓΣΑ '87]	ΣΥΝ/ΝΗ Υ [ΕΓΣΑ '87]
69	6479/5	ΠΛΑΚΑ	513388.00	4176761.70
70	6479/5	ΠΛΑΚΑ	513439.80	4176841.77
71	6479/5	ΠΛΑΚΑ	513514.54	4176849.05
72	6479/5	ΠΛΑΚΑ	513535.71	4176744.54
73	6479/5	ΠΛΑΚΑ	513482.13	4176689.64
74	6479/5	ΠΛΑΚΑ	513447.40	4176740.32
ακτογραμμή				
69	6479/5	ΠΛΑΚΑ	513388.00	4176761.70

ΠΑΡΑΤΗΡΗΣΗ: Οι συντεταγμένες προσδιορίστηκαν από τα διαγράμματα κλίμακας 1:5000 της ΓΥΣ και φέρουν την αντίστοιχη ακρίβεια.

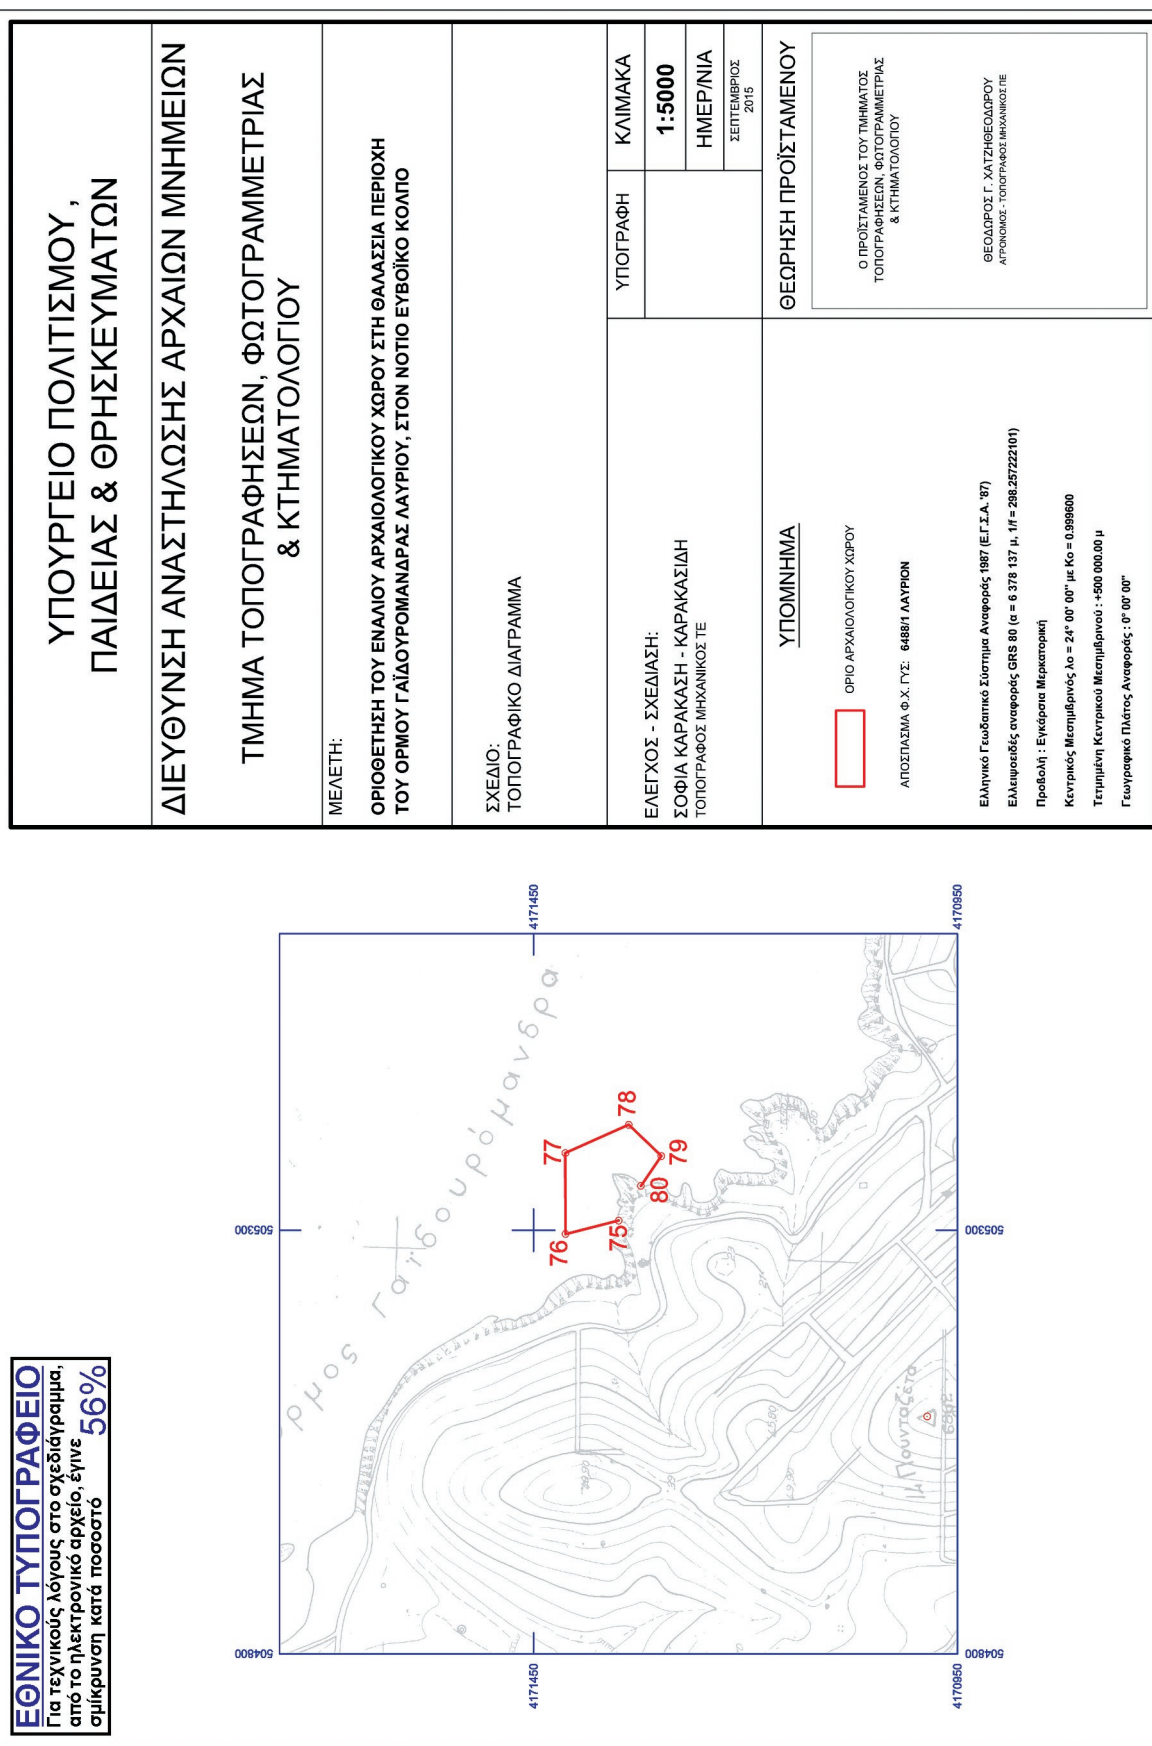

ΕΘΝΙΚΟ ΤΥΠΟΓΡΑΦΕΙΟ
Για τεχνικούς λόγους στο σχεδιάγραμμα,
από το ηλεκτρονικό αρχείο, έγινε
σμίκρυνση κατά ποσοστό **54%**

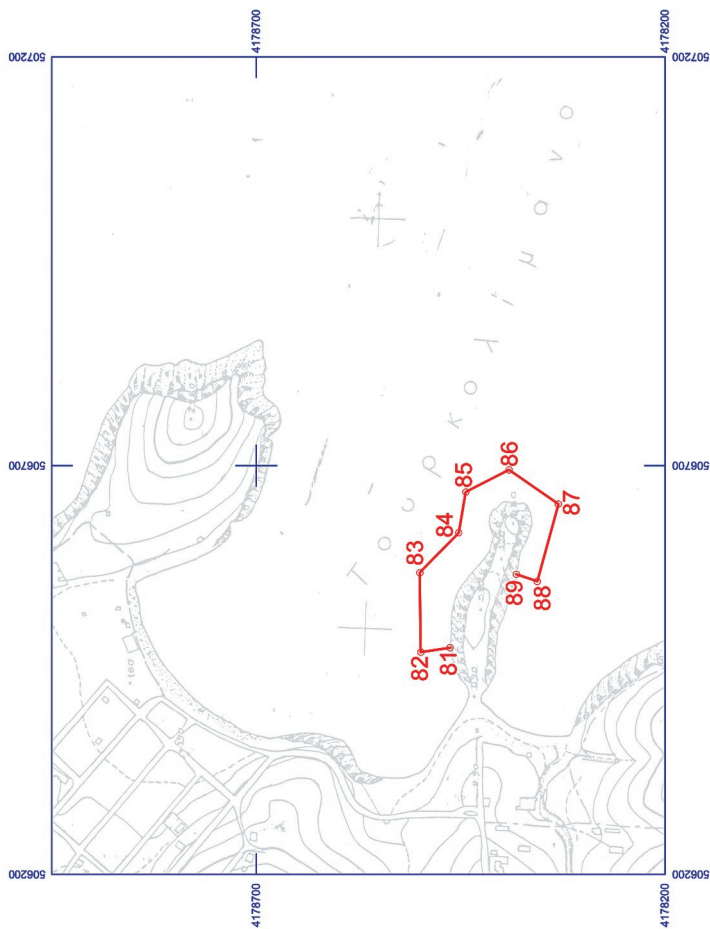

ΥΠΟΥΡΓΕΙΟ ΠΟΛΙΤΙΣΜΟΥ, ΠΑΙΔΕΙΑΣ & ΘΡΗΣΚΕΥΜΑΤΩΝ	
ΔΙΕΥΘΥΝΣΗ ΑΝΑΣΤΗΛΩΣΗΣ ΑΡΧΑΙΩΝ ΜΝΗΜΕΙΩΝ	
ΤΜΗΜΑ ΤΟΠΟΓΡΑΦΗΣΕΩΝ, ΦΩΤΟΓΡΑΜΜΕΤΡΙΑΣ & ΚΤΗΜΑΤΟΛΟΓΙΟΥ	
ΜΕΛΕΤΗ:	ΟΡΙΟΘΕΤΗΣΗ ΤΟΥ ΕΝΑΛΙΟΥ ΑΡΧΑΙΟΛΟΓΙΚΟΥ ΧΩΡΟΥ ΣΤΗΝ ΘΑΛΑΣΣΙΑ ΠΕΡΙΟΧΗ ΤΟΥ ΟΡΜΙΟΥ ΤΟΥΡΚΟΛΙΜΑΝΟ ΘΟΡΙΚΟΥ, ΣΤΟΝ ΝΟΤΙΟ ΕΥΒΟΙΚΟ ΚΟΛΠΟ
ΣΧΕΔΙΟ:	
ΤΟΠΟΓΡΑΦΙΚΟ ΔΙΑΓΡΑΜΜΑ	
ΕΛΕΓΧΟΣ - ΣΧΕΔΙΑΣΗ:	ΕΛΕΓΧΟΣ - ΣΧΕΔΙΑΣΗ:
ΣΟΦΙΑ ΚΑΡΑΚΑΣΗ - ΚΑΡΑΚΑΣΙΔΗ	ΣΟΦΙΑ ΚΑΡΑΚΑΣΗ - ΚΑΡΑΚΑΣΙΔΗ
ΤΟΠΟΓΡΑΦΟΣ ΜΗΧΑΝΙΚΟΣ ΤΕ	ΤΟΠΟΓΡΑΦΟΣ ΜΗΧΑΝΙΚΟΣ ΤΕ
ΥΠΟΓΡΑΦΗ	ΚΑΙΜΑΚΑ
1:5000	1:5000
ΗΜΕΡ/ΝΙΑ	ΗΜΕΡ/ΝΙΑ
ΣΕΠΤΕΜΒΡΙΟΣ 2015	ΣΕΠΤΕΜΒΡΙΟΣ 2015
ΘΕΩΡΗΣΗ ΠΡΟΪΣΤΑΜΕΝΟΥ	ΘΕΩΡΗΣΗ ΠΡΟΪΣΤΑΜΕΝΟΥ
Ο ΠΡΟΪΣΤΑΜΕΝΟΣ ΤΟΥ ΤΜΗΜΑΤΟΣ ΤΟΠΟΓΡΑΦΗΣΕΩΝ, ΦΩΤΟΓΡΑΜΜΕΤΡΙΑΣ & ΚΤΗΜΑΤΟΛΟΓΙΟΥ	Ο ΠΡΟΪΣΤΑΜΕΝΟΣ ΤΟΥ ΤΜΗΜΑΤΟΣ ΤΟΠΟΓΡΑΦΗΣΕΩΝ, ΦΩΤΟΓΡΑΜΜΕΤΡΙΑΣ & ΚΤΗΜΑΤΟΛΟΓΙΟΥ
ΘΕΩΡΗΣΗ Γ. ΧΑΤΖΗΒΕΔΟΡΟΥ ΑΡΧΟΝΤΟΣ - ΤΟΠΟΓΡΑΦΟΣ ΜΗΧΑΝΙΚΟΣ ΤΕ	ΘΕΩΡΗΣΗ Γ. ΧΑΤΖΗΒΕΔΟΡΟΥ ΑΡΧΟΝΤΟΣ - ΤΟΠΟΓΡΑΦΟΣ ΜΗΧΑΝΙΚΟΣ ΤΕ

ΟΡΙΟΘΕΤΗΣΗ ΤΟΥ ΕΝΑΛΙΟΥ ΑΡΧΑΙΟΛΟΓΙΚΟΥ ΧΩΡΟΥ ΣΤΟΝ ΟΡΜΟ ΓΑΪΔΟΥΡΟΜΑΝΔΡΑΣ				
ΛΑΥΡΙΟΥ, ΣΤΟΝ ΝΟΤΙΟ ΕΥΒΟΪΚΟ ΚΟΛΠΟ				
ΕΕΑ				
ΠΙΝΑΚΑΣ ΣΥΝΤΕΤΑΓΜΕΝΩΝ				
ΣΗΜΕΙΟ	ΔΙΑΓΡΑΜΜΑ 1:5000	Φ.Χ. 1:50000	ΣΥΝ/ΝΗ Χ [ΕΓΣΑ '87]	ΣΥΝ/ΝΗ Υ [ΕΓΣΑ '87]
75	6488/1	ΛΑΥΡΙΟΝ	505311.40	4171349.70
76	6488/1	ΛΑΥΡΙΟΝ	505295.64	4171412.51
77	6488/1	ΛΑΥΡΙΟΝ	505391.20	4171412.71
78	6488/1	ΛΑΥΡΙΟΝ	505424.39	4171337.90
79	6488/1	ΛΑΥΡΙΟΝ	505387.56	4171299.51
80	6488/1	ΛΑΥΡΙΟΝ	505352.40	4171323.65
ακτογραμμή				
75	6488/1	ΛΑΥΡΙΟΝ	505311.40	4171349.70

ΟΡΙΟΘΕΤΗΣΗ ΤΟΥ ΕΝΑΛΙΟΥ ΑΡΧΑΙΟΛΟΓΙΚΟΥ ΧΩΡΟΥ ΣΤΗ ΘΑΛΑΣΣΙΑ ΠΕΡΙΟΧΗ ΤΟΥ ΟΡΜΟΥ				
ΤΟΥΡΚΟΛΙΜΑΝΟ ΘΟΡΙΚΟΥ, ΣΤΟΝ ΝΟΤΙΟ ΕΥΒΟΪΚΟ ΚΟΛΠΟ				
ΕΕΑ				
ΠΙΝΑΚΑΣ ΣΥΝΤΕΤΑΓΜΕΝΩΝ				
ΣΗΜΕΙΟ	ΔΙΑΓΡΑΜΜΑ 1:5000	Φ.Χ. 1:50000	ΣΥΝ/ΝΗ Χ [ΕΓΣΑ '87]	ΣΥΝ/ΝΗ Υ [ΕΓΣΑ '87]
81	6478/4	ΠΛΑΚΑ	506477.14	4178464.27
82	6478/4	ΠΛΑΚΑ	506471.85	4178498.66
83	6478/4	ΠΛΑΚΑ	506569.08	4178499.99
84	6478/4	ΠΛΑΚΑ	506618.03	4178452.36
85	6478/4	ΠΛΑΚΑ	506667.64	4178443.76
86	6478/4	ΠΛΑΚΑ	506694.76	4178390.85
87	6478/4	ΠΛΑΚΑ	506653.09	4178330.65
88	6478/4	ΠΛΑΚΑ	506558.50	4178356.45
89	6478/4	ΠΛΑΚΑ	506568.42	4178384.89
ακτογραμμή				
81	6478/4	ΠΛΑΚΑ	506477.14	4178464.27

ΠΑΡΑΤΗΡΗΣΗ: Οι συντεταγμένες προσδιορίστηκαν από τα διαγράμματα κλίμακας 1:5000 της ΓΥΣ και φέρουν την αντίστοιχη ακρίβεια.

ΥΠΟΥΡΓΕΙΟ ΠΟΛΙΤΙΣΜΟΥ, ΠΑΙΔΕΙΑΣ & ΘΡΗΣΚΕΥΜΑΤΩΝ	
ΔΙΕΥΘΥΝΣΗ ΑΝΑΣΤΗΛΩΣΗΣ ΑΡΧΑΙΩΝ ΜΝΗΜΕΙΩΝ	
ΤΜΗΜΑ ΤΟΠΟΓΡΑΦΗΣΕΩΝ, ΦΩΤΟΓΡΑΜΜΕΤΡΙΑΣ & ΚΤΗΜΑΤΟΛΟΓΙΟΥ	
ΜΕΛΕΤΗ: ΟΡΙΟΘΕΤΗΣΗ ΤΟΥ ΕΝΑΛΙΟΥ ΑΡΧΑΙΟΛΟΓΙΚΟΥ ΧΩΡΟΥ ΣΤΗΝ ΘΑΛΑΣΣΙΑ ΠΕΡΙΟΧΗ ΤΟΥ ΟΡΜΙΟΥ ΤΟΥΡΚΟΛΙΜΑΝΟ ΔΑΣΚΑΛΕΙΟΥ ΚΕΡΑΤΕΑΣ, ΣΤΟΝ ΝΟΤΙΟ ΕΥΒΟΪΚΟ ΚΟΛΠΟ	
ΣΧΕΔΙΟ: ΤΟΠΟΓΡΑΦΙΚΟ ΔΙΑΓΡΑΜΜΑ	
ΕΛΕΓΧΟΣ - ΣΧΕΔΙΑΣΗ: ΣΟΦΙΑ ΚΑΡΑΚΑΣΗ - ΚΑΡΑΚΑΣΙΔΗ ΤΟΠΟΓΡΑΦΟΣ ΜΗΧΑΝΙΚΟΣ ΤΕ	ΥΠΟΓΡΑΦΗ ΚΛΙΜΑΚΑ 1:5000 ΗΜΕΡ/ΝΙΑ ΣΕΠΤΕΜΒΡΙΟΣ 2015
ΘΕΩΡΗΣΗ ΠΡΟΪΣΤΑΜΕΝΟΥ	
<div><div></div><div>ΟΡΙΟ ΑΡΧΑΙΟΛΟΓΙΚΟΥ ΧΩΡΟΥ</div><div>ΑΠΟΣΤΑΣΙΑ Φ.Χ. ΓΥΣ: 6468/8 ΠΛΑΚΑ</div></div>	<div>Ο ΠΡΟΪΣΤΑΜΕΝΟΣ ΤΟΥ ΤΜΗΜΑΤΟΣ ΤΟΠΟΓΡΑΦΗΣΕΩΝ, ΦΩΤΟΓΡΑΜΜΕΤΡΙΑΣ & ΚΤΗΜΑΤΟΛΟΓΙΟΥ</div> <div>ΘΕΩΔΩΡΟΣ Γ. ΧΑΤΖΗΘΕΩΔΩΡΟΥ ΑΓΡΟΝΟΜΟΣ - ΤΟΠΟΓΡΑΦΟΣ ΜΗΧΑΝΙΚΟΣ ΓΕ</div>
<div>Ελληνικό Γεωδαρτικό Σύστημα Αναφοράς 1987 (ΕΓ.Σ.Δ. '87) Ελλειψοειδής αναφοράς GRS 80 ($a = 6\,378\,137\text{ μ.}$, $1/f = 298.25722101$) Προβολή: Εγκάρσια Μερκατορική Κεντρικός Μεσημβρινός: $\lambda_0 = 24^{\circ}\,00'\,00''$ με $K_0 = 0.999600$ Τετηνημένη Κεντρικού Μεσημβρινού: $+500\,000.00\text{ μ.}$ Γεωγραφικό Πλάτος Αναφοράς: $37^{\circ}\,00'\,00''$</div>	

ΕΘΝΙΚΟ ΤΥΠΟΓΡΑΦΕΙΟ

Για τεχνικούς λόγους στο σχεδιάγραμμα,
από το ηλεκτρονικό αρχείο, έγινε
σμίκρυνση κατά ποσοστό 54%

ΟΡΙΟΘΕΤΗΣΗ ΤΟΥ ΕΝΑΛΙΟΥ ΑΡΧΑΙΟΛΟΓΙΚΟΥ ΧΩΡΟΥ ΣΤΗ ΘΑΛΑΣΣΙΑ ΠΕΡΙΟΧΗ ΤΟΥ				
ΑΚΡΩΤΗΡΙΟΥ ΒΡΥΣΑΚΙ ΘΩΡΙΚΟΥ, ΣΤΟΝ ΝΟΤΙΟ ΕΥΒΟΪΚΟ ΚΟΛΠΟ				
ΕΕΑ				
ΠΙΝΑΚΑΣ ΣΥΝΤΕΤΑΓΜΕΝΩΝ				
ΣΗΜΕΙΟ	ΔΙΑΓΡΑΜΜΑ 1:5000	Φ.Χ. 1:50000	ΣΥΝ/ΝΗ Χ [ΕΓΣΑ '87]	ΣΥΝ/ΝΗ Υ [ΕΓΣΑ '87]
90	6478/6	ΠΛΑΚΑ	507010.94	4177221.05
91	6478/6	ΠΛΑΚΑ	507074.44	4177264.71
92	6478/6	ΠΛΑΚΑ	507128.68	4177133.74
93	6478/6	ΠΛΑΚΑ	506996.39	4177026.59
94	6478/6	ΠΛΑΚΑ	506946.11	4177027.91
95	6478/6	ΠΛΑΚΑ	506915.69	4177005.42
96	6478/6	ΠΛΑΚΑ	506887.91	4176943.24
97	6478/6	ΠΛΑΚΑ	506707.99	4176949.86
98	6478/6	ΠΛΑΚΑ	506749.00	4177033.20
ακτογραμμή				
90	6478/6	ΠΛΑΚΑ	507010.94	4177221.05

ΟΡΙΟΘΕΤΗΣΗ ΤΟΥ ΕΝΑΛΙΟΥ ΑΡΧΑΙΟΛΟΓΙΚΟΥ ΧΩΡΟΥ ΣΤΗ ΘΑΛΑΣΣΙΑ ΠΕΡΙΟΧΗ ΤΟΥ ΟΡΜΟΥ				
ΤΟΥΡΚΟΛΙΜΑΝΟ ΔΑΣΚΑΛΕΙΟΥ ΚΕΡΑΤΕΑΣ, ΣΤΟΝ ΝΟΤΙΟ ΕΥΒΟΪΚΟ ΚΟΛΠΟ				
ΕΕΑ				
ΠΙΝΑΚΑΣ ΣΥΝΤΕΤΑΓΜΕΝΩΝ				
ΣΗΜΕΙΟ	ΔΙΑΓΡΑΜΜΑ 1:5000	Φ.Χ. 1:50000	ΣΥΝ/ΝΗ Χ [ΕΓΣΑ '87]	ΣΥΝ/ΝΗ Υ [ΕΓΣΑ '87]
99	6668/8	ΠΛΑΚΑ	506184.08	4183880.54
100	6668/8	ΠΛΑΚΑ	506240.34	4184093.62
101	6668/8	ΠΛΑΚΑ	506340.88	4184080.39
102	6668/8	ΠΛΑΚΑ	506292.15	4183876.99
ακτογραμμή				
99	6668/8	ΠΛΑΚΑ	506477.14	4178464.27

ΠΑΡΑΤΗΡΗΣΗ: Οι συντεταγμένες προσδιορίστηκαν από τα διαγράμματα κλίμακας 1:5000 της ΓΥΣ και φέρουν την αντίστοιχη ακρίβεια.

Οριοθέτηση ενάλιων αρχ/κών χώρων στην περιοχή της Λαυρεωτικής_Νότιος Ευβοϊκός_ΕΕΑ

Η απόφαση αυτή να δημοσιευθεί στην Εφημερίδα της Κυβερνήσεως.

Αθήνα, 15 Σεπτεμβρίου 2015

Η ΑΝΑΠΛΗΡΩΤΡΙΑ ΥΠΟΥΡΓΟΣ

ΜΑΡΙΝΑ ΛΑΜΠΡΑΚΗ - ΠΛΑΚΑ



* 0 2 0 2 0 6 9 2 1 0 9 1 5 0 0 2 8 *

ΑΠΟ ΤΟ ΕΘΝΙΚΟ ΤΥΠΟΓΡΑΦΕΙΟ

ΚΑΠΟΔΙΣΤΡΙΟΥ 34 * ΑΘΗΝΑ 104 32 * ΤΗΛ. 210 52 79 000 * FAX 210 52 21 004